

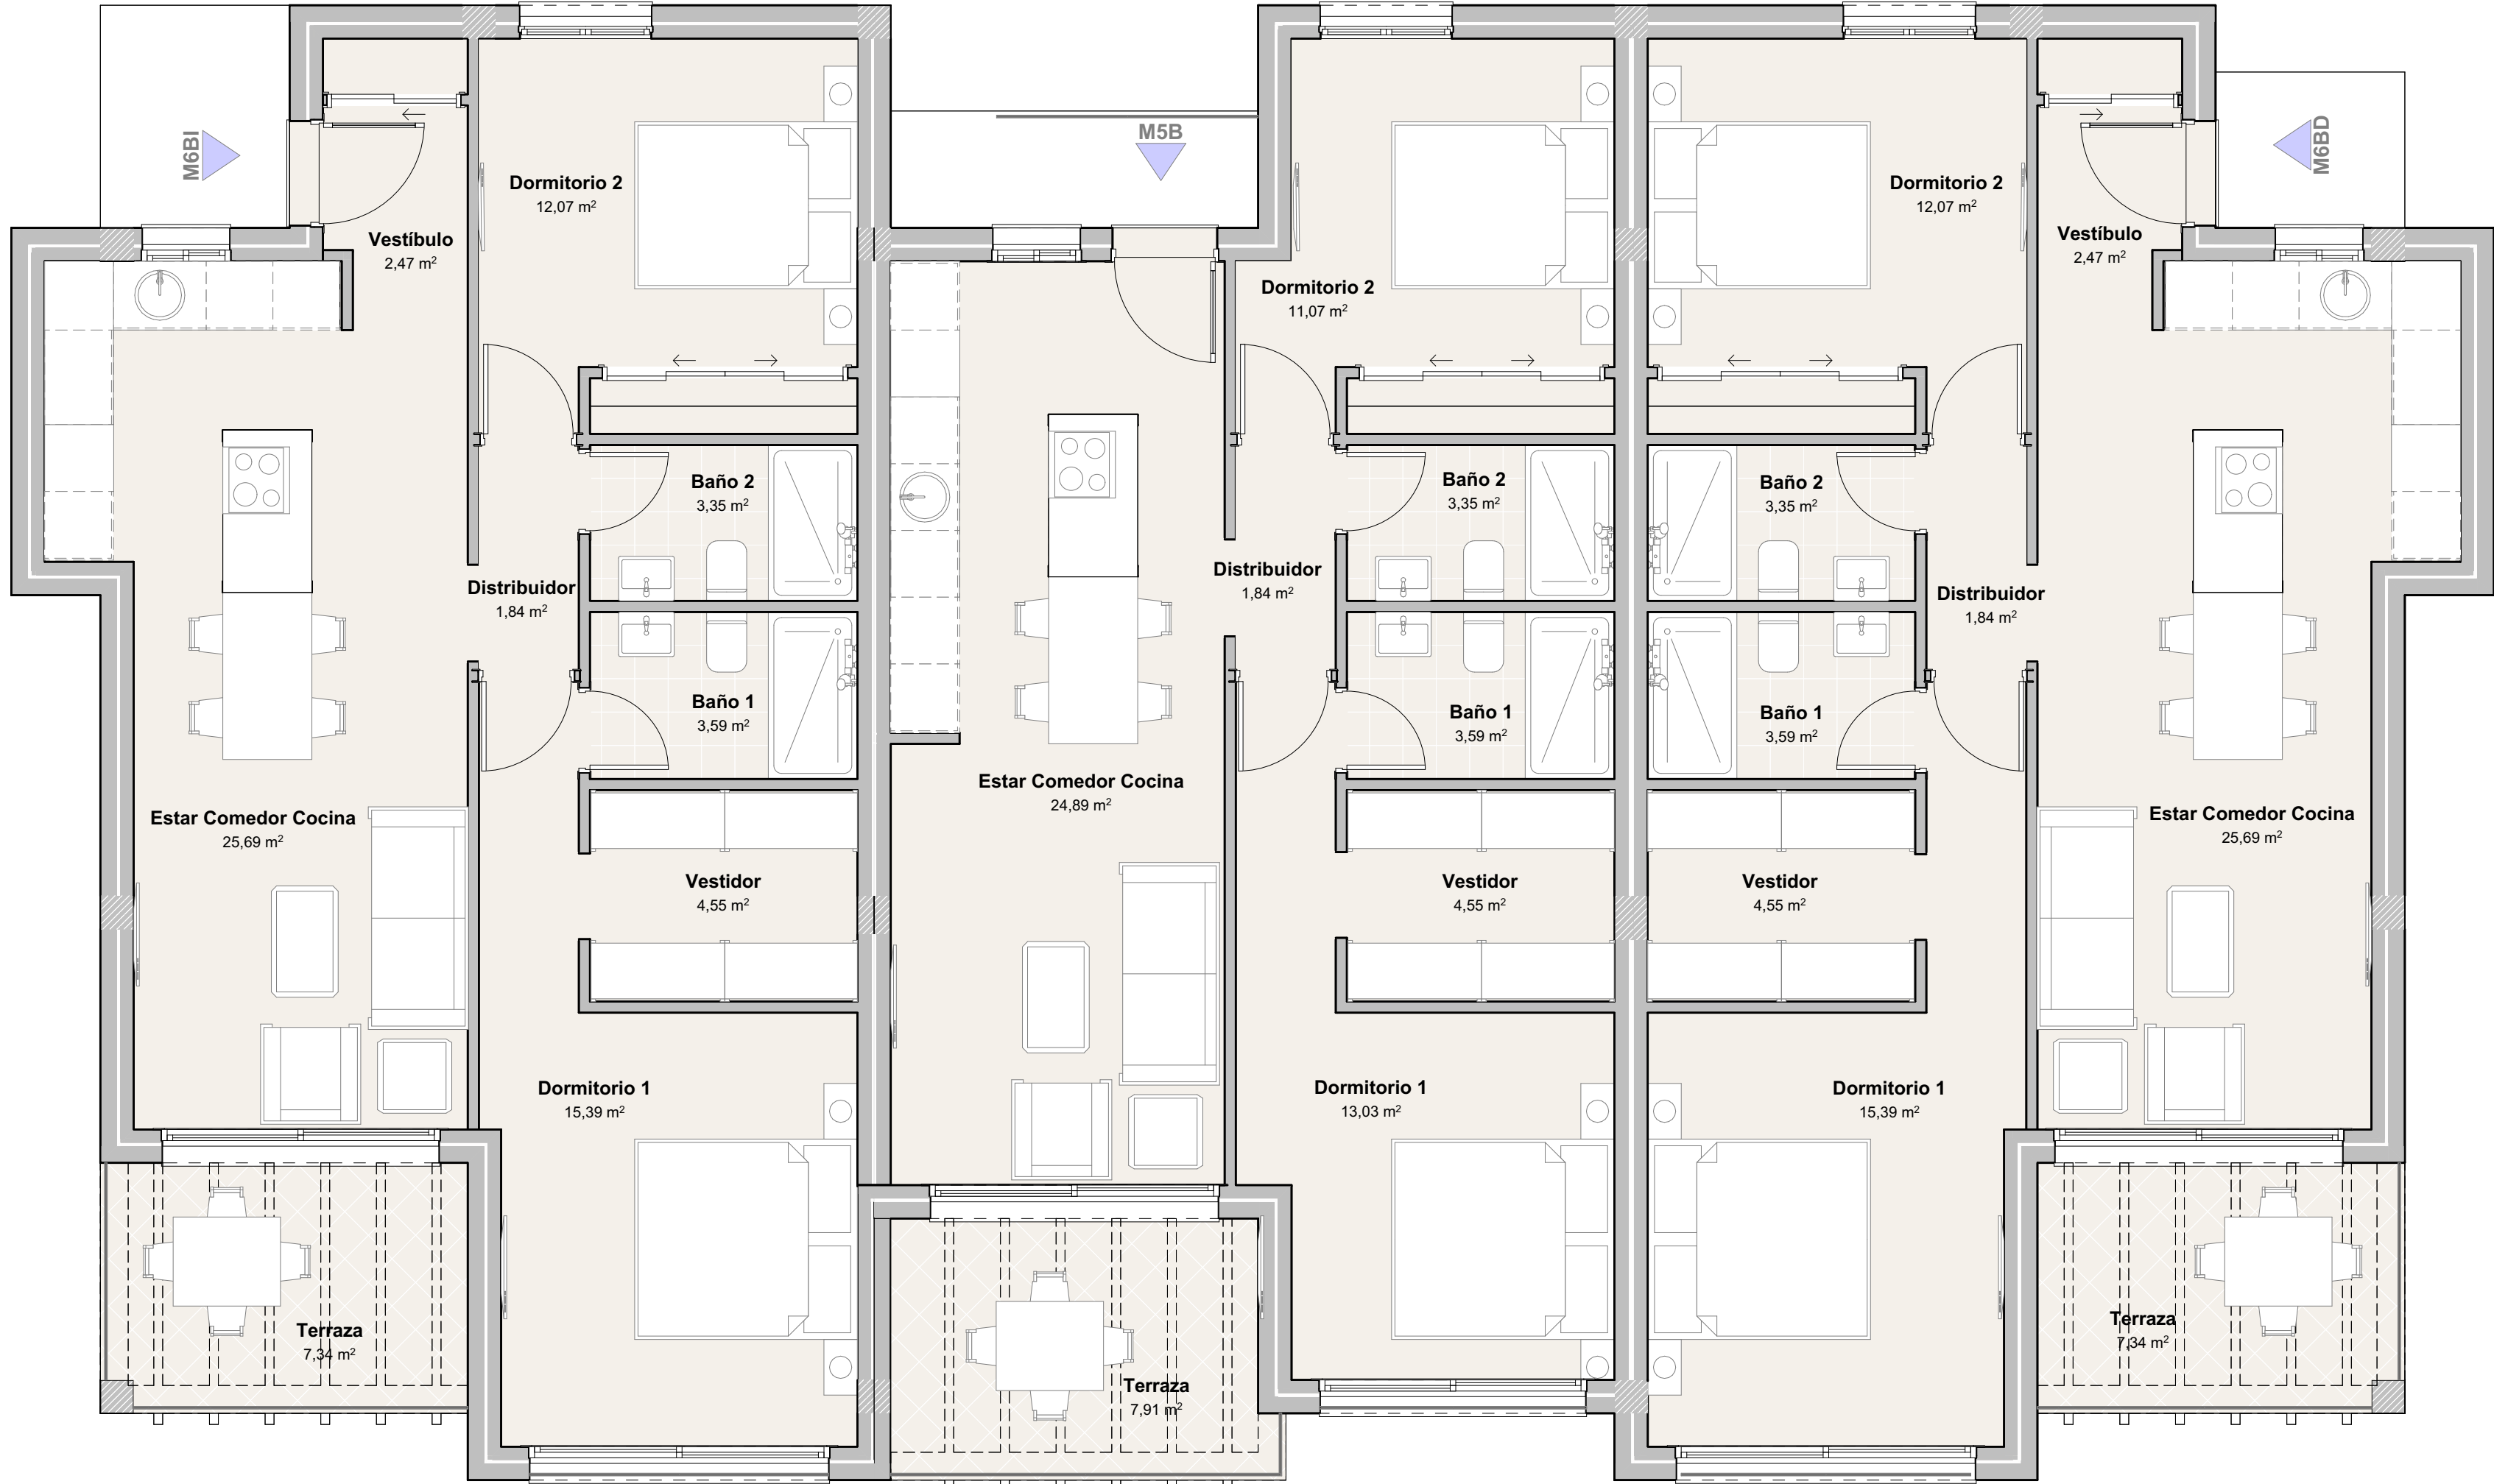


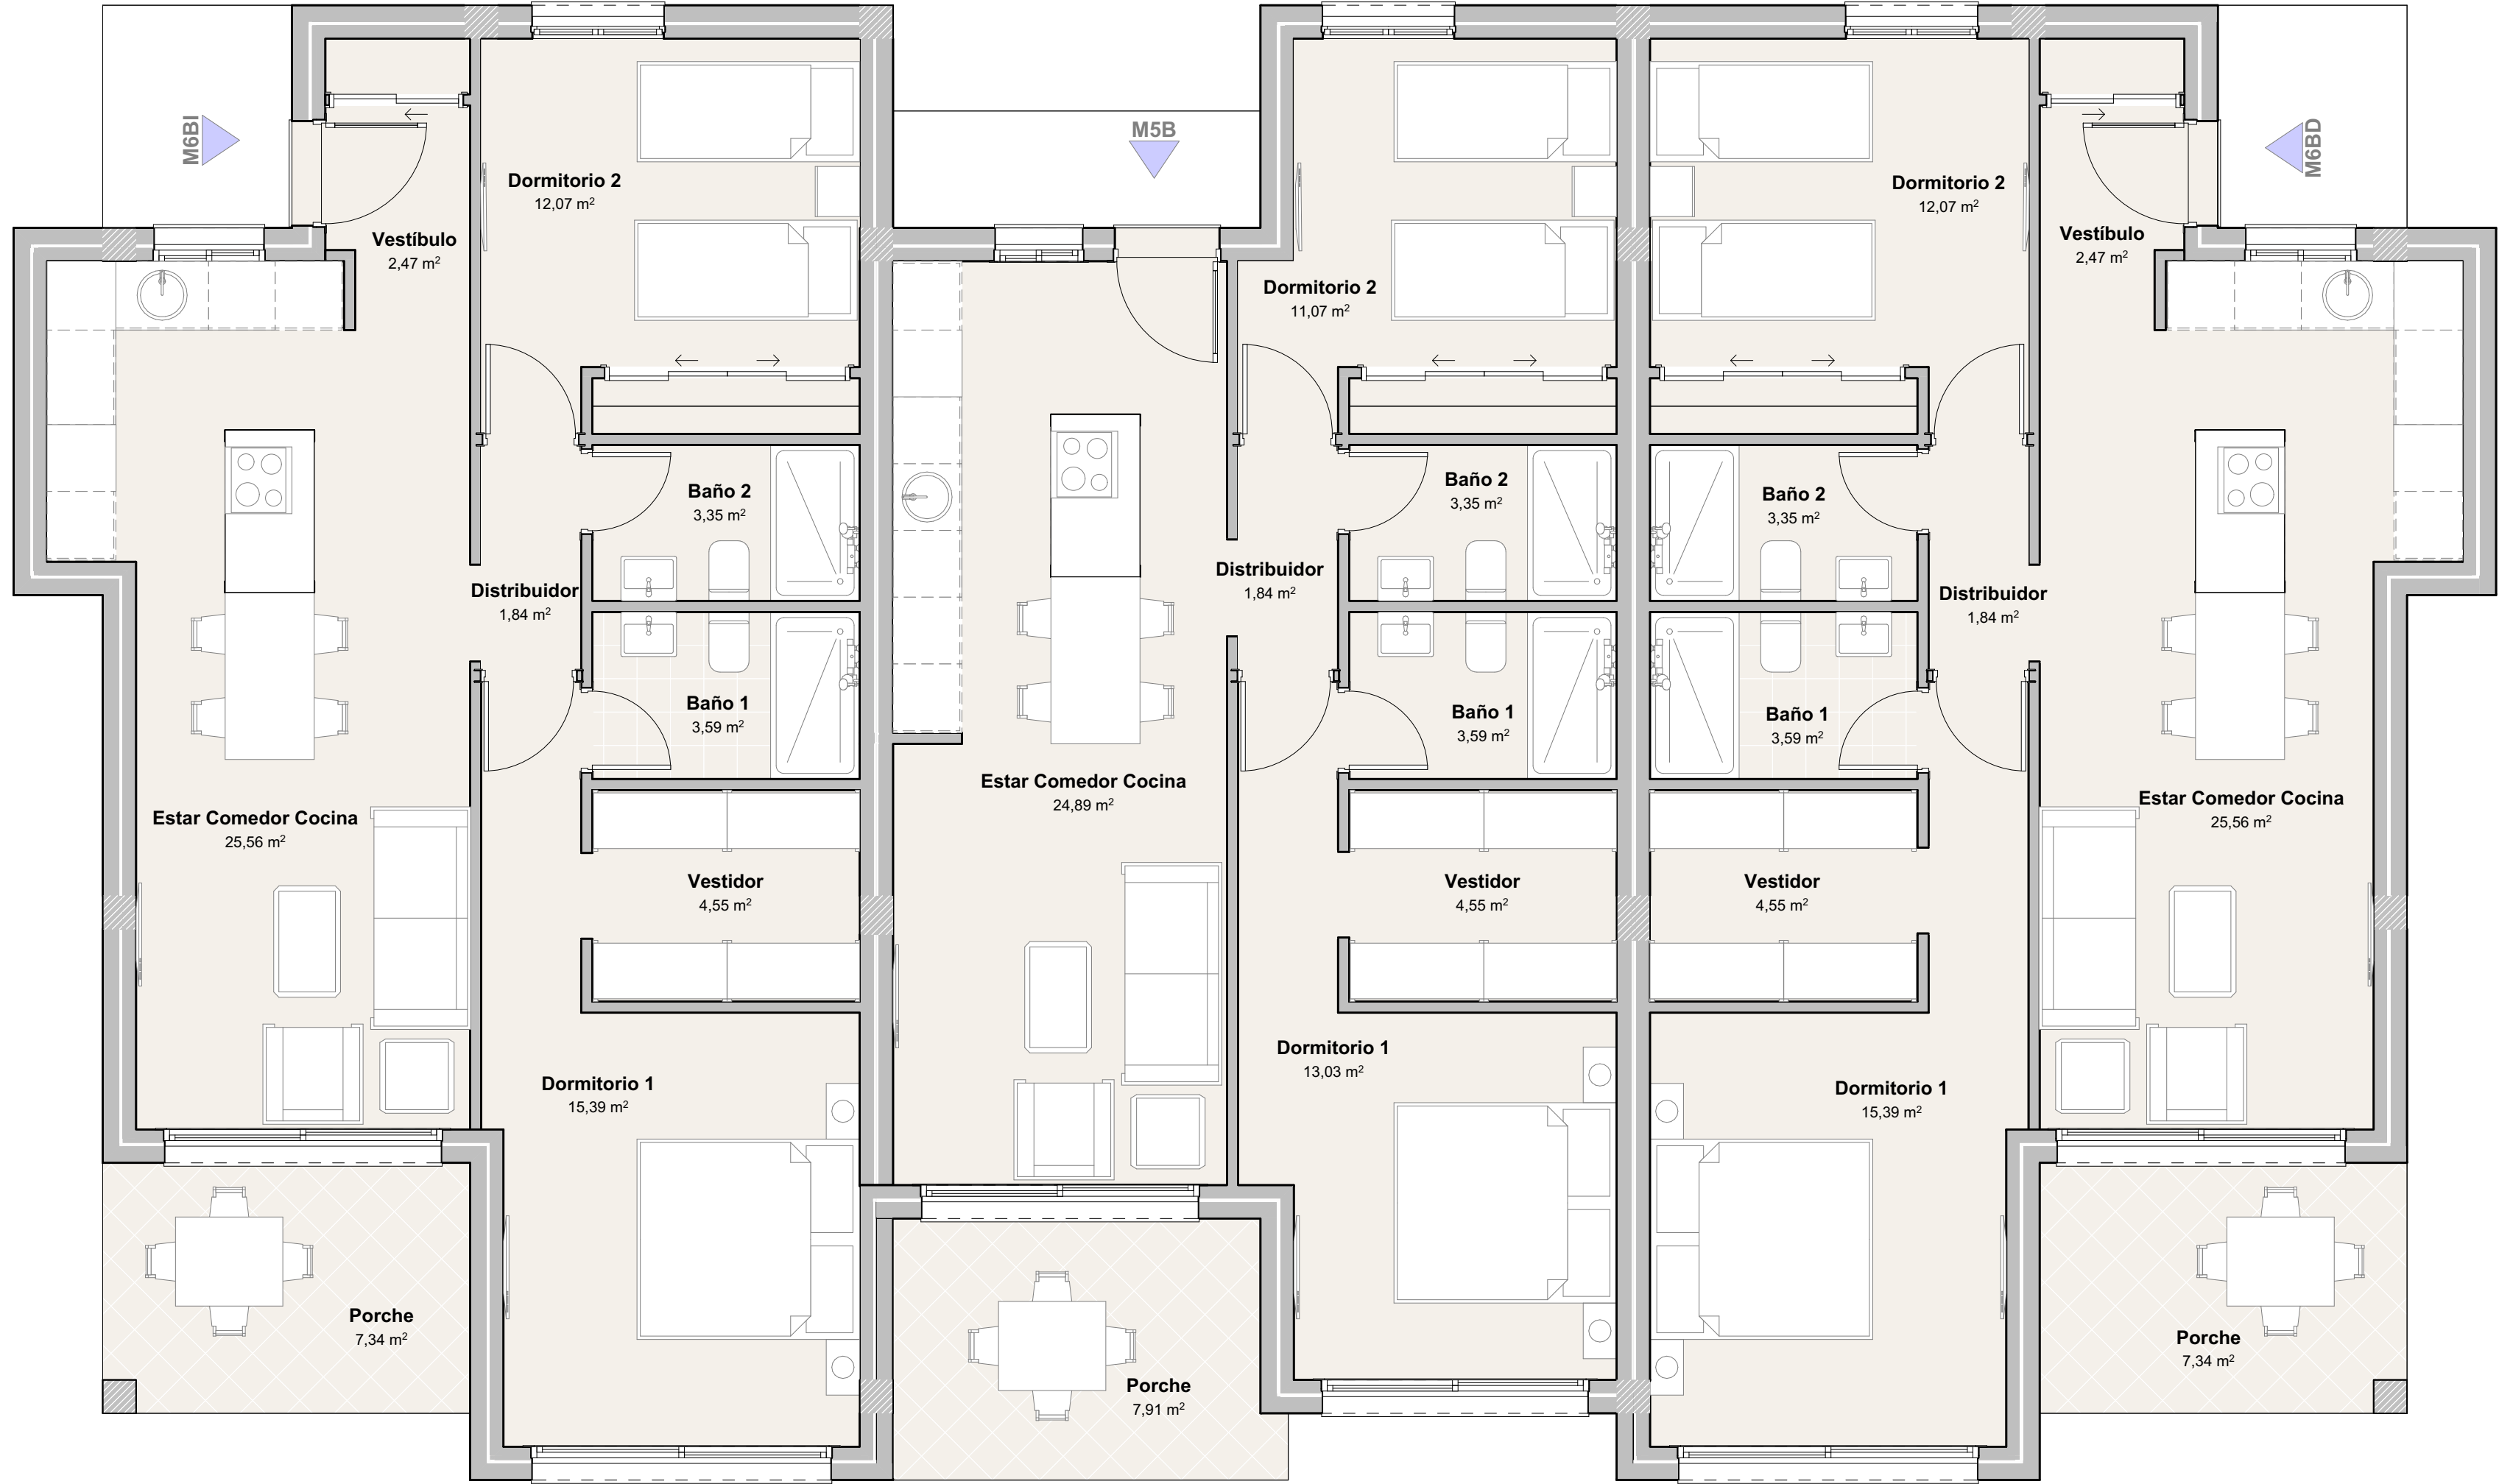

Planta Baja Viviendas M6-M5-M6. Distribución, Superficies, Mobiliario
1:50

Planta Primera Viviendas M6-M5-M6. Distribución, Superficies, Mobiliario.
1:50

SUPERFICIES UTILES VIVIENDAS M6-M5-M6		SUPERFICIES UTILES VIVIENDAS M6-M5-M6		SUPERFICIES UTILES VIVIENDAS M6-M5-M6		SUPERFICIES UTILES VIVIENDAS M6-M5-M6	
Superficie		Superficie		Superficie		Superficie	
VIVIENDA M6BI							
Baño 1	3,59	Vestidor	4,55	Dormitorio 1	15,39	Baño 1	3,59
Baño 2	3,35		68,82 m²	Dormitorio 2	12,07	Baño 2	3,35
Distribuidor	1,84	VIVIENDA M6AI		Estar Comedor Cocina	25,69	Distribuidor	1,84
Dormitorio 1	15,39	Baño 1	3,59	Vestibulo	2,47	Dormitorio 1	13,03
Dormitorio 2	12,07	Baño 2	3,35	Vestidor	4,55	Dormitorio 2	11,07
Estar Comedor Cocina	25,56	Distribuidor	1,84		68,95 m²	Estar Comedor Cocina	24,89
Vestibulo	2,47	Dormitorio 1	15,39	VIVIENDA M5B		Vestidor	4,55
Vestidor	4,55	Dormitorio 2	12,07	Baño 1	3,59		62,32 m²
	68,82 m²	Estar Comedor Cocina	25,69	Baño 2	3,35		400,18 m²
VIVIENDA M6BD		Vestibulo	2,47	Distribuidor	1,84		
Baño 1	3,59	Vestidor	4,55	Dormitorio 1	13,03		
Baño 2	3,35		68,95 m²	Dormitorio 2	11,07		
Distribuidor	1,84	VIVIENDA M6AD		Estar Comedor Cocina	24,89		
Dormitorio 1	15,39	Baño 1	3,59	Vestidor	4,55		
Dormitorio 2	12,07	Baño 2	3,35		62,32 m²		
Estar Comedor Cocina	25,56	Distribuidor	1,84	VIVIENDA M5A			
Vestibulo	2,47						

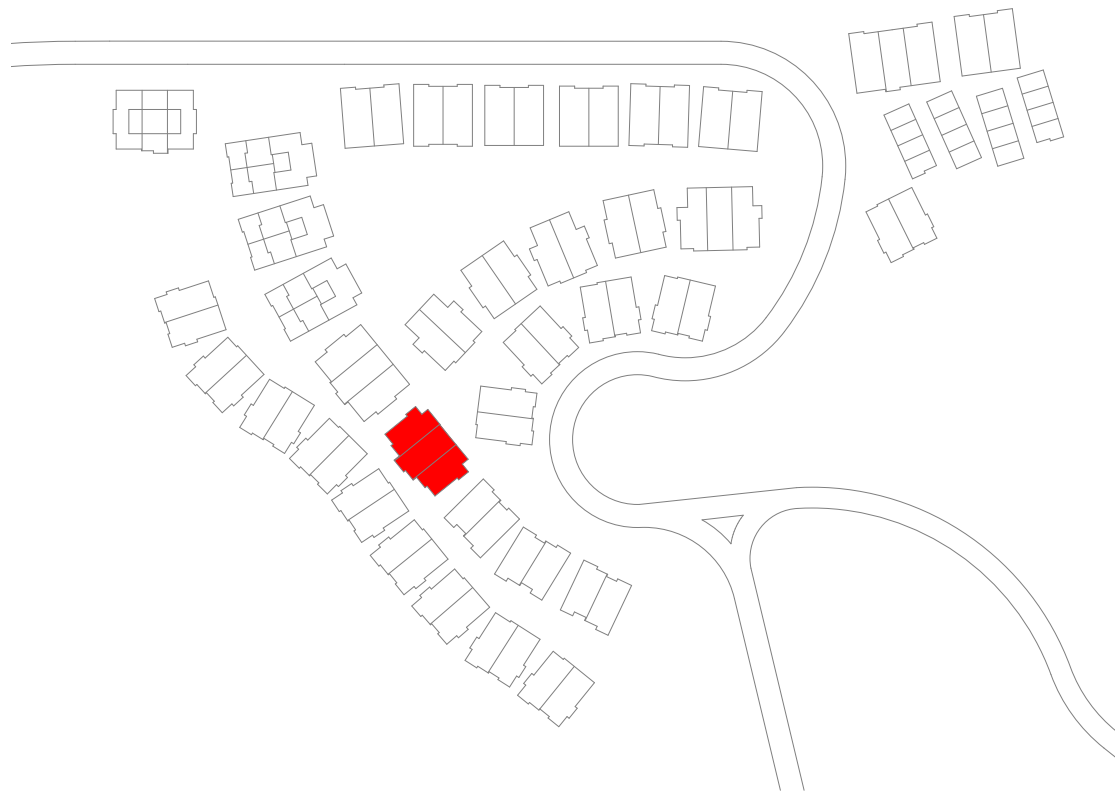



Franco y Asociados Arquitectos
ANDRÉS FRANCO RECHE
Arquitecto



C/ Francisco de Asís del Águila, 4-1º
04638 Mojácar (Almería)
Teléfono 952 430 808
Email: info@francomojacar.com
www.francomojacar.com

PROYECTO:
BÁSICO MODIFICADO DE 150 VIVIENDAS DENTRO DEL PBE
DE 180 VIV.

PROMOTOR:
ARETE MACENAS RESIDENCIAL S.L.

SITUACIÓN:
Playa de Macenas
04638 Mojácar (Almería)

PLANO DE:
PLANTAS VIVIENDAS M6-M5-M6. DISTRIBUCIÓN,
SUPERFICIES, MOBILIARIO

Referencia: -

Modificación - Observaciones:

Plano nº:
109
de 112

Fecha:
09/03/2023

Escala:
1:50