



M1BI

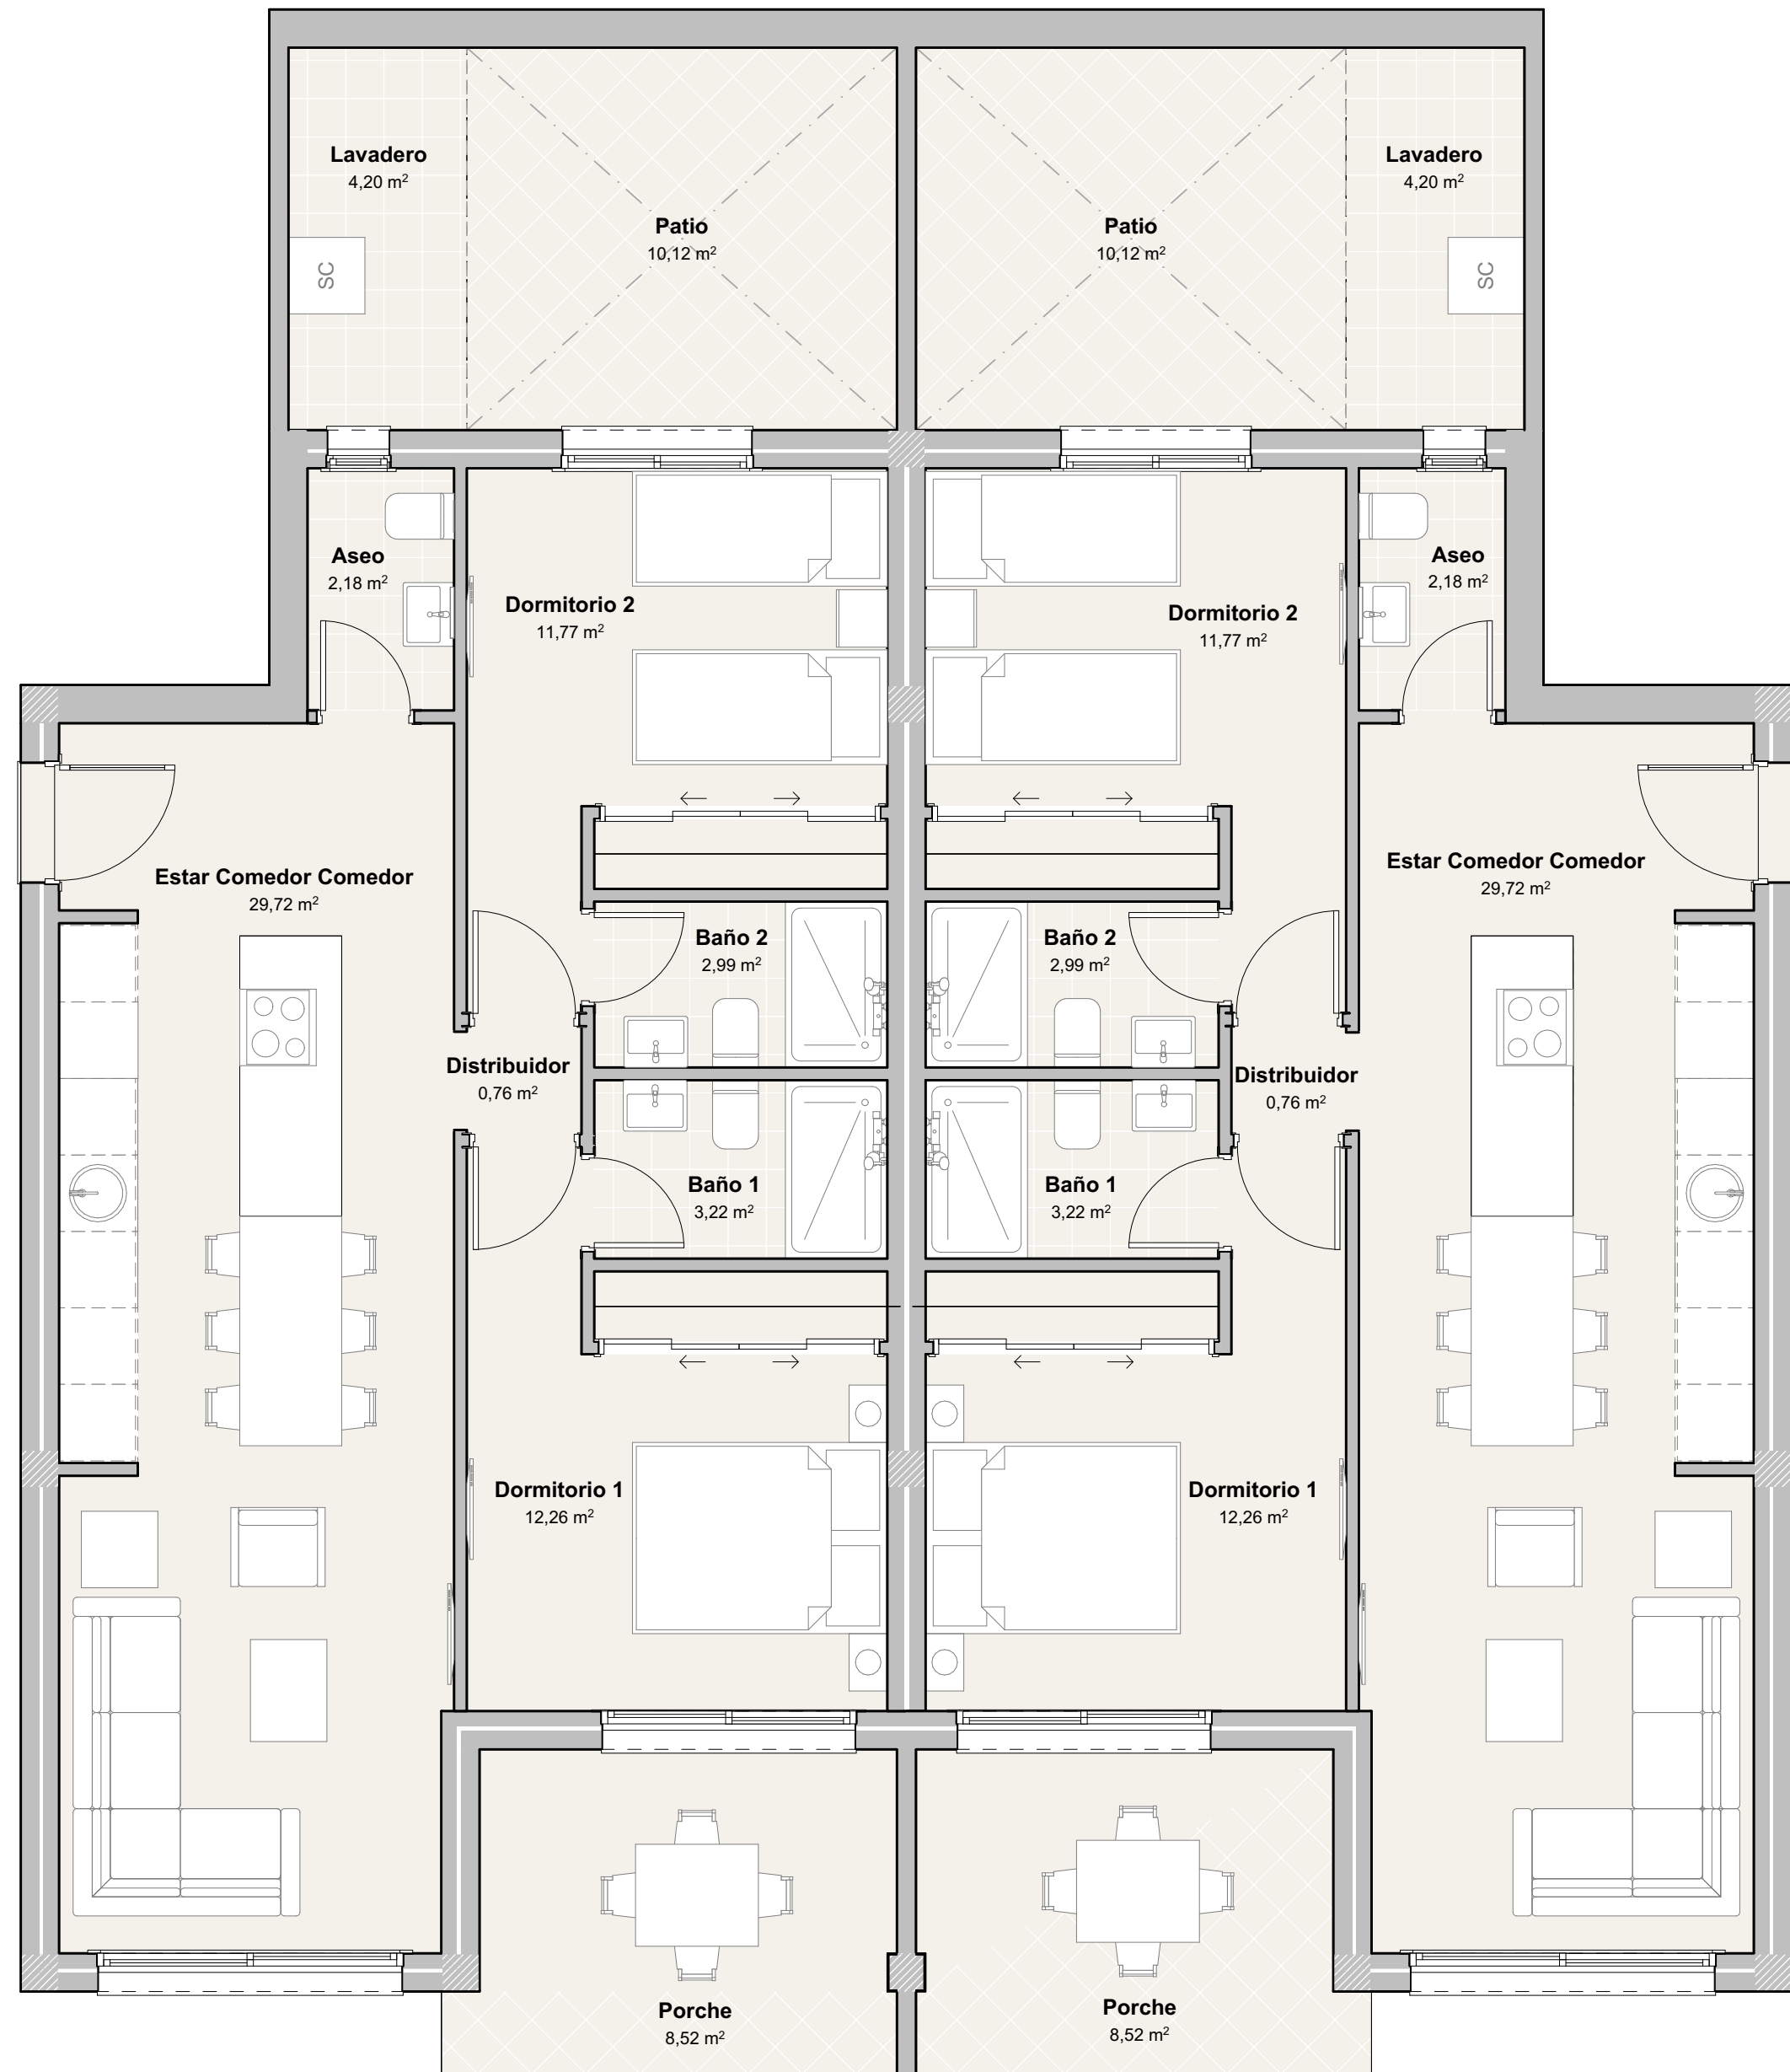

Planta Baja Viviendas Tipo M1-M1. Distribución, Superficies, Mobiliario
1:50

M1BD

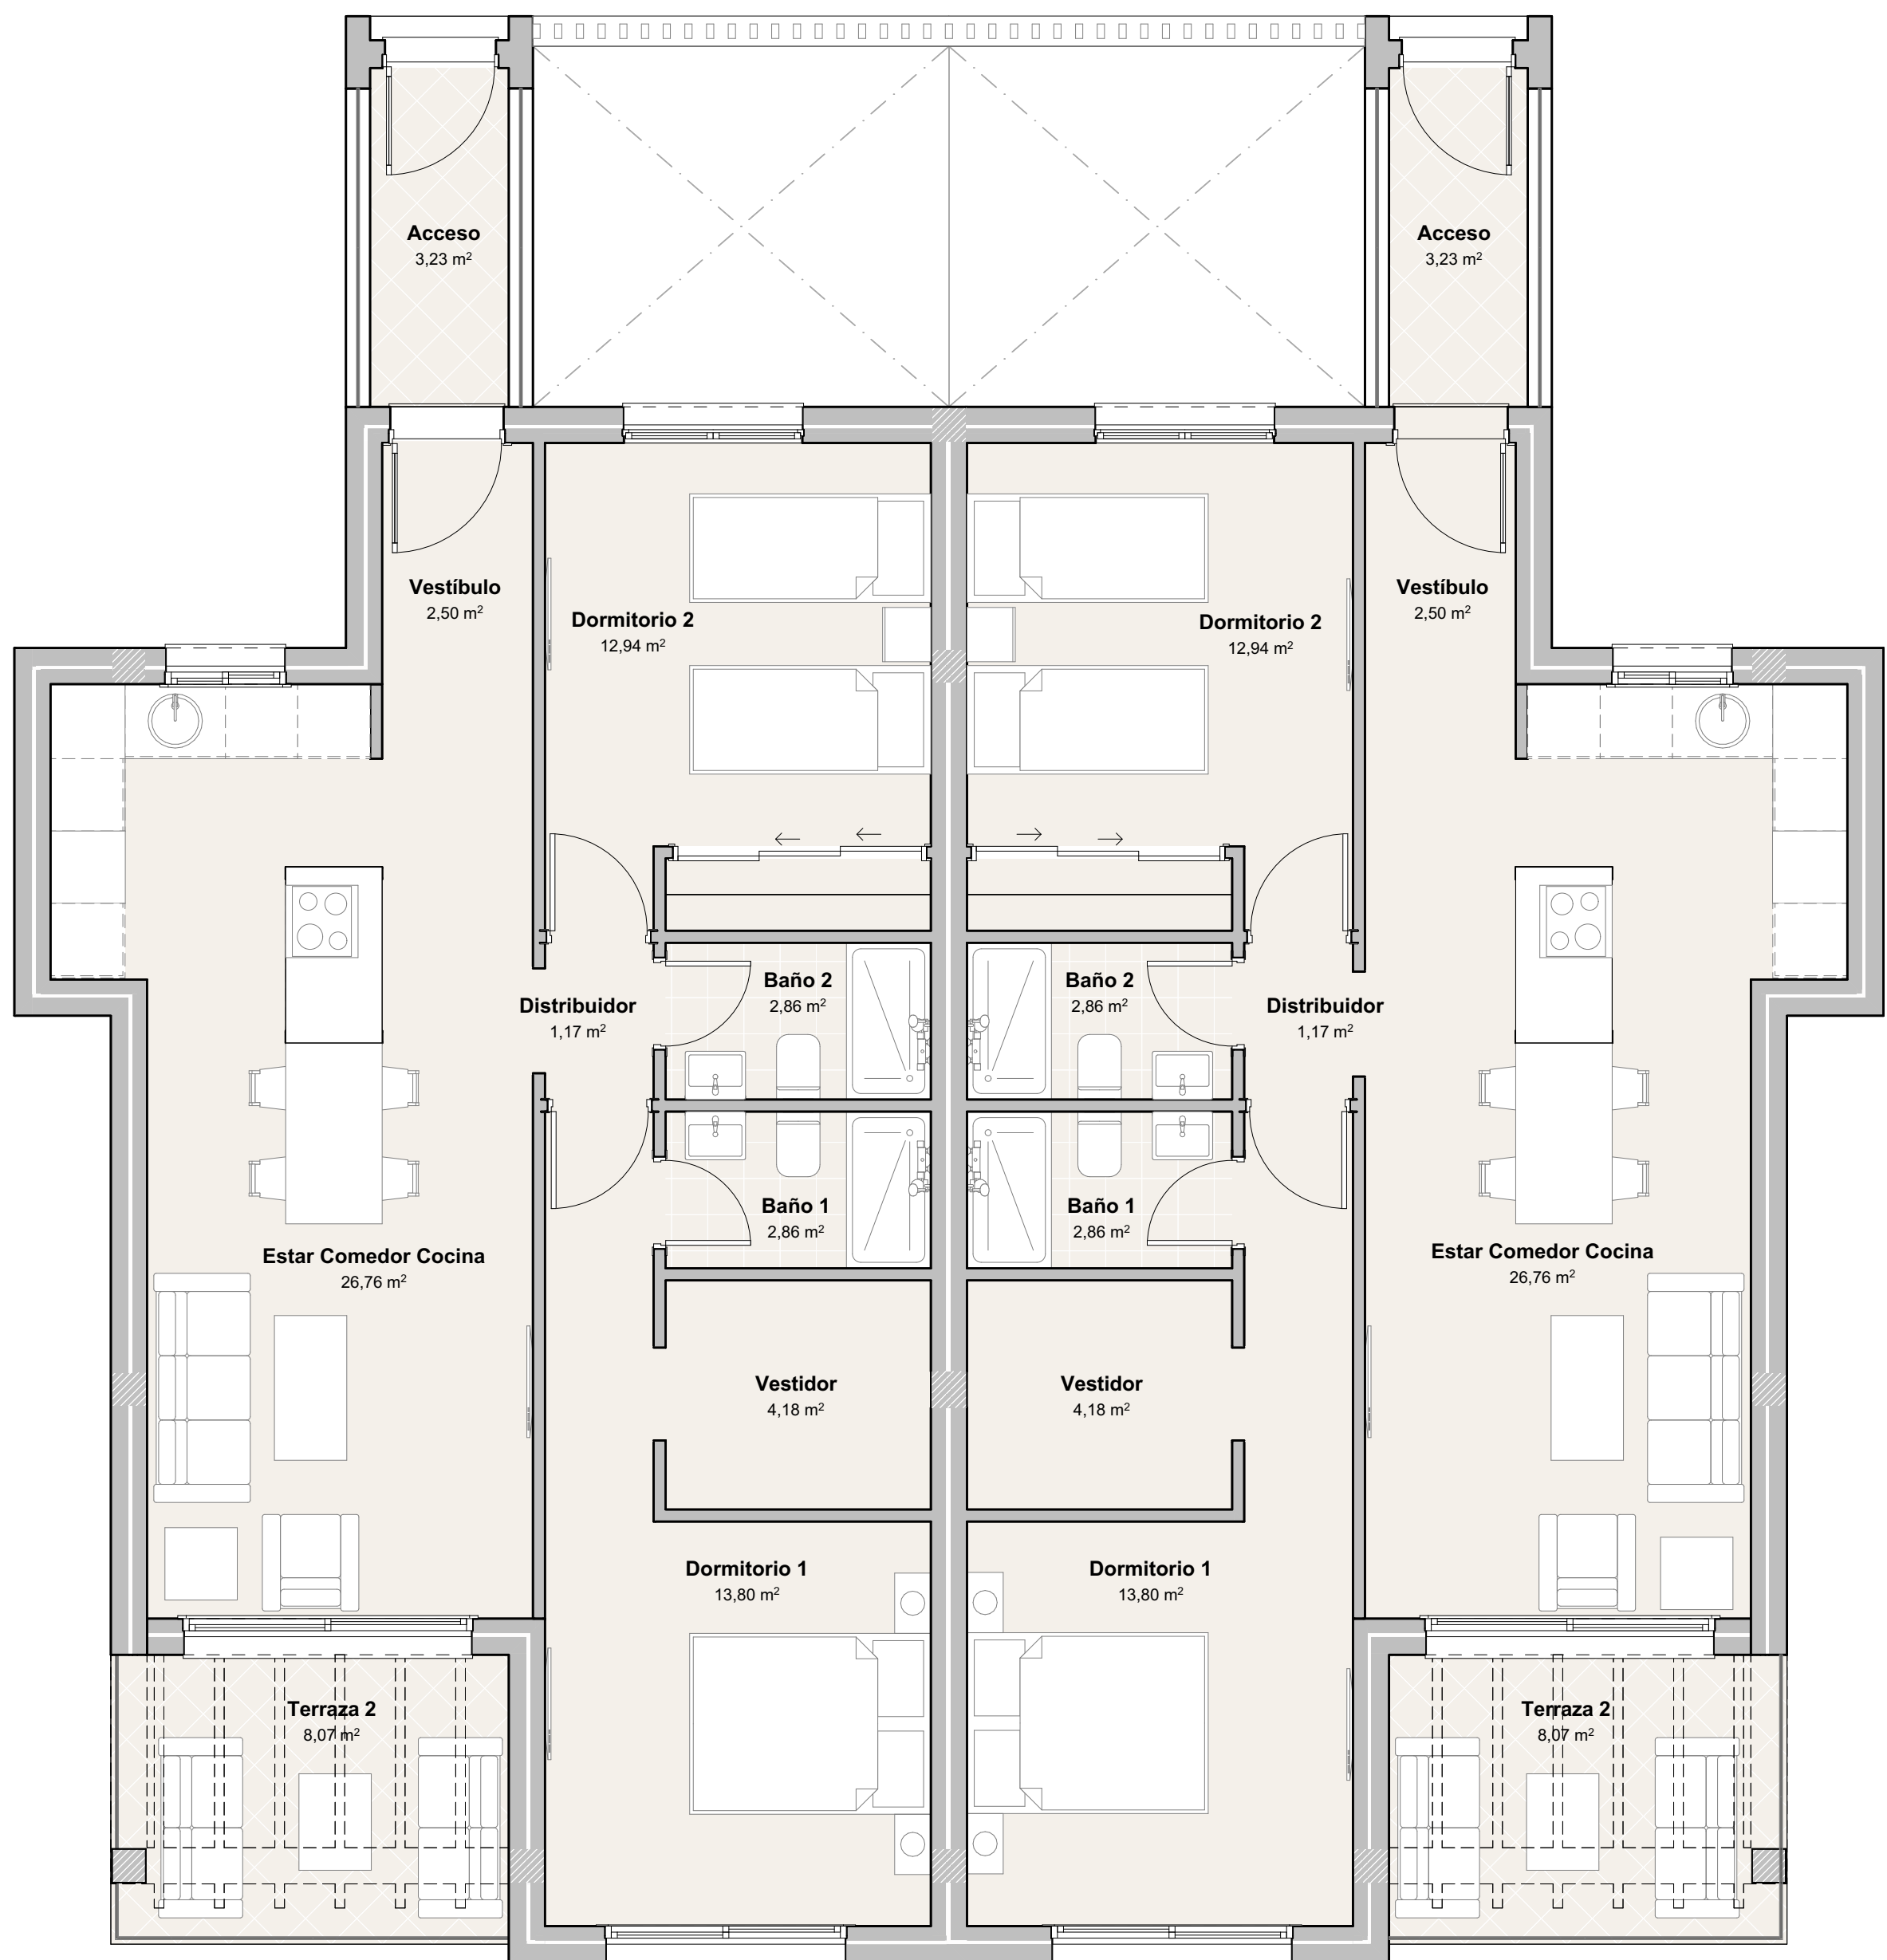

Planta Primera Vivienda Tipos M1-M1 Distribución, Superficies, Mobiliario
1:50


SUPERFICIES UTILES VIVIENDAS M1-M1
Superficie

VIVIENDA M1BI	
Aseo	2,18
Baño 1	3,22
Baño 2	2,99
Distribuidor	0,76
Dormitorio 1	12,26
Dormitorio 2	11,77
Estar Comedor Comedor	29,72
62,90 m²	

VIVIENDA M1BD	
Aseo	2,18
Baño 1	3,22
Baño 2	2,99
Distribuidor	0,76
Dormitorio 1	12,26
Dormitorio 2	11,77
Estar Comedor Comedor	29,72
62,90 m²	

VIVIENDA M1AI	
Baño 1	2,86
Baño 2	2,86
Distribuidor	1,17
Dormitorio 1	13,80
Dormitorio 2	12,94
Estar Comedor Cocina	26,76
Vestibulo	2,50
Vestidor	4,18
67,07 m²	

VIVIENDA M1AD	
Baño 1	2,86
Baño 2	2,86
Distribuidor	1,17
Dormitorio 1	13,80
Dormitorio 2	12,94
Estar Comedor Cocina	26,76
Vestibulo	2,50
Vestidor	4,18
67,07 m²	
259,94 m²	

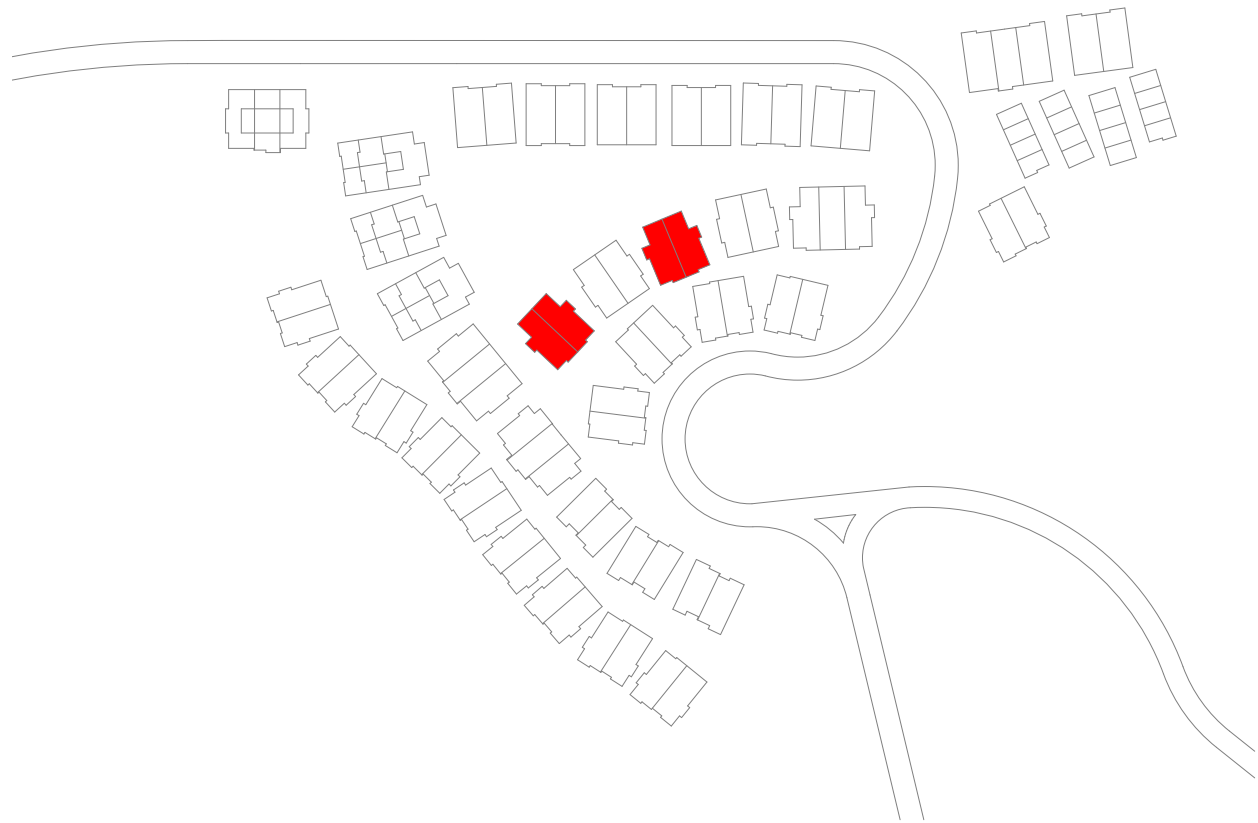

 Franco y Asociados Arquitectos ANDRÉS FRANCO RECHE Arquitecto	PROYECTO: BASICO MODIFICADO DE 150 VIVIENDAS DENTRO DEL PBE DE 180 VIV.		Modificación - Observaciones:	
	PROMOTOR: ARETE MACENAS RESIDENCIAL S.L.			
	SITUACIÓN: Playa de Macenas 04638 Mojácar (Almería)			
	PLANTAS VIVIENDAS TIPO M1-M1. DISTRIBUCION, SUPERFICIES, MOBILIARIO			
 C/ Francisco de Asís del Águila, 4 P. 04600 Albox (Almería) teléfono: 952 432 108 email: arquitecto@franqo.com www.franqo.com	Referencia:	Dibujado:	Revisado:	Fecha: 09/03/2023
				Escala: 1:50