



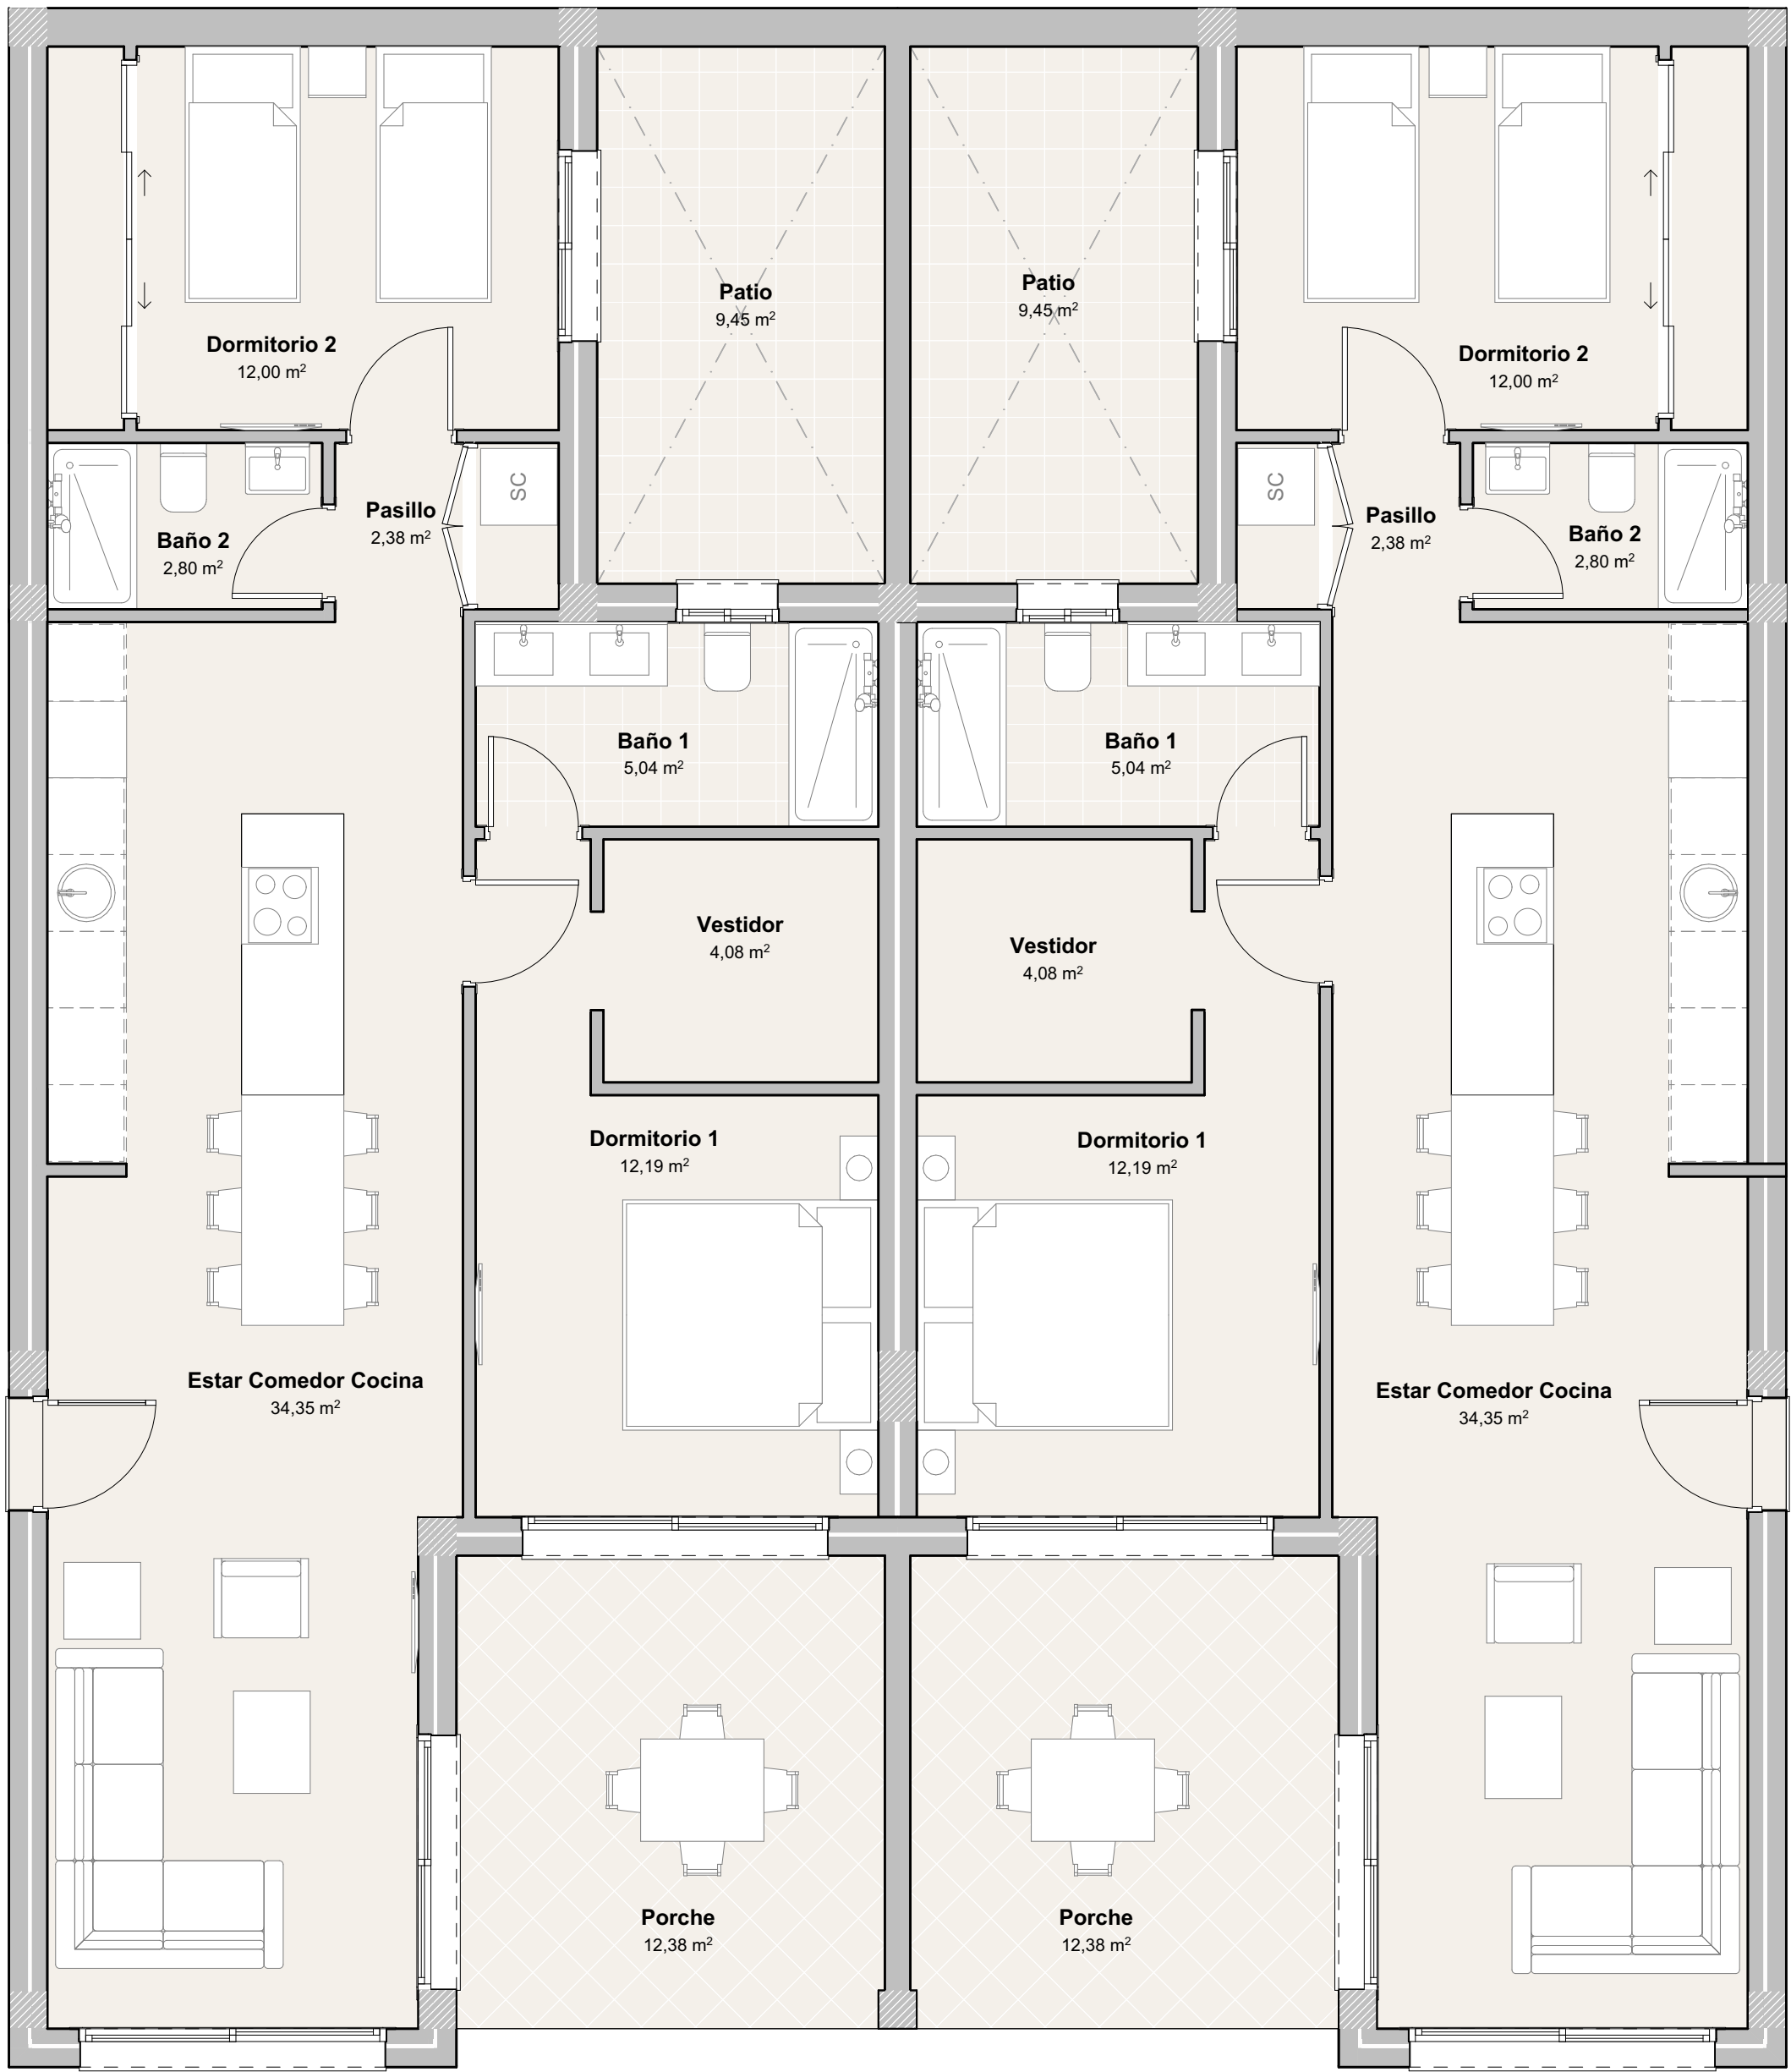

Planta Baja Viviendas Tipo E1. Distribución, Superficies, Mobiliario
1:50

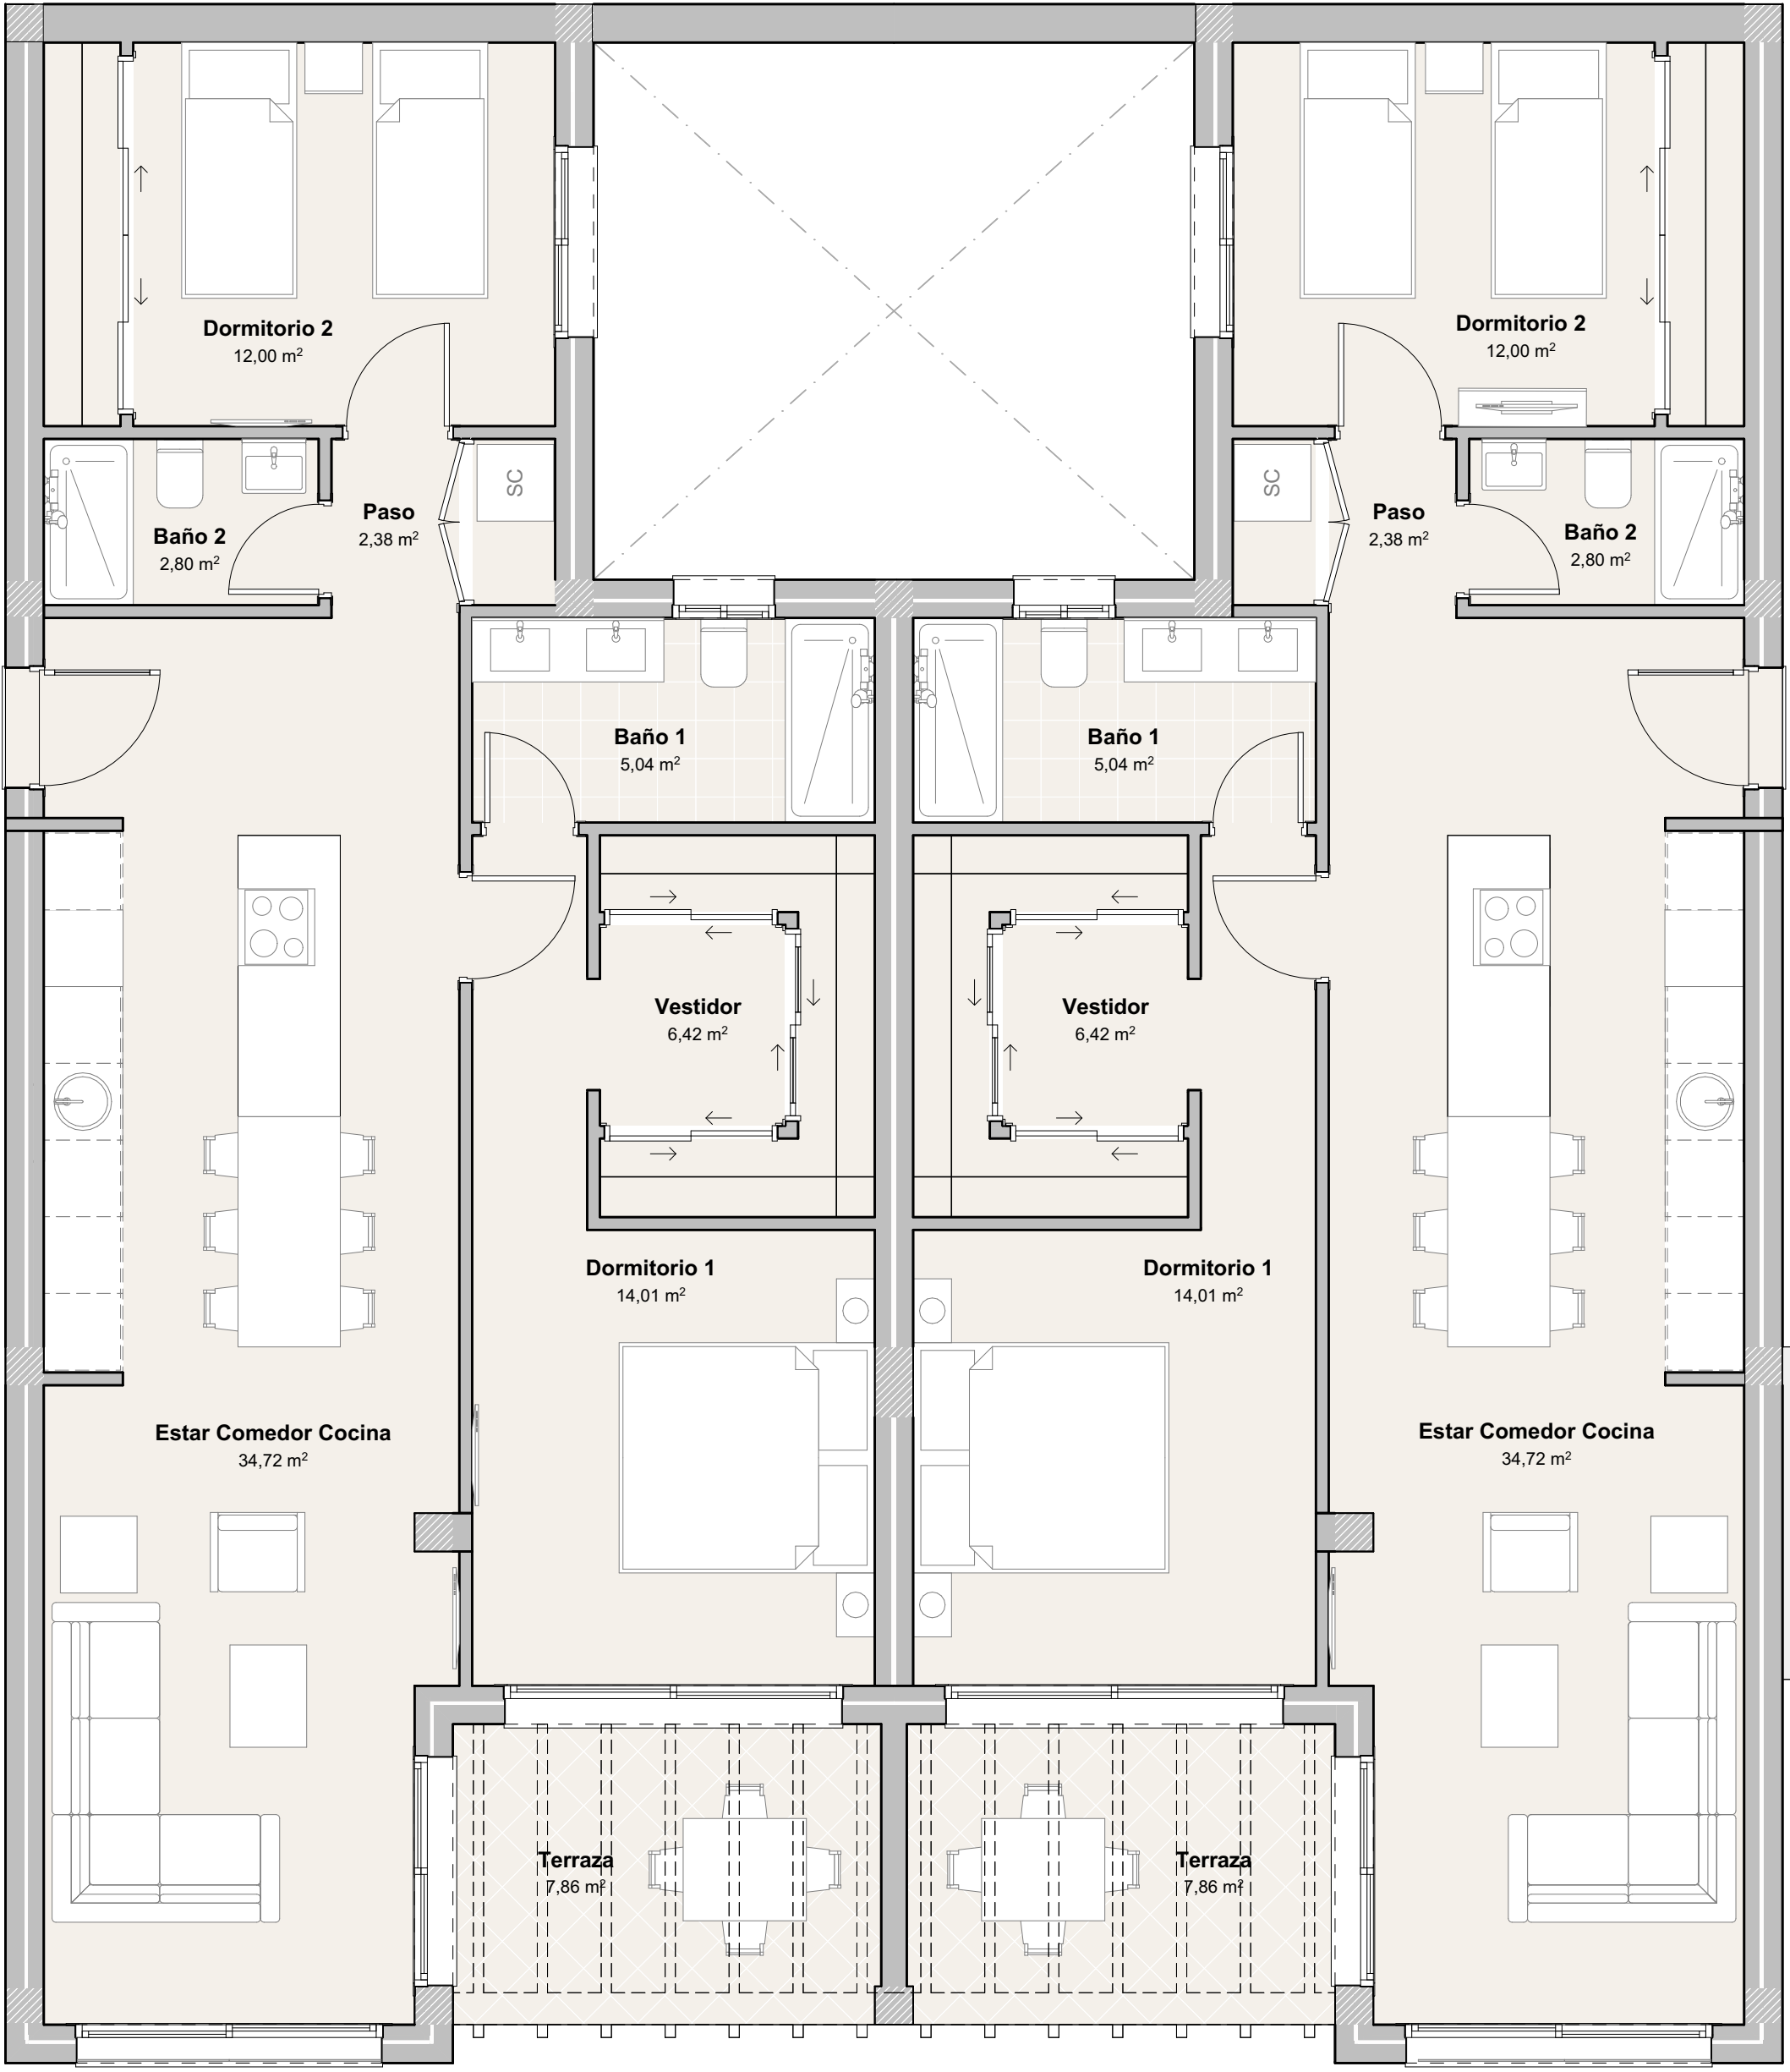

Planta Primera Vivienda Tipos E2. Distribución, Superficies, Mobiliario
1:50

SUPERFICIES UTILES VIVIENDAS
E1-E2-E3-E4

VIVIENDA E1D	Superficie
Baño 1	5,04
Baño 2	2,80
Dormitorio 1	12,19
Dormitorio 2	12,00
Estar Comedor Cocina	34,35
Pasillo	2,38
Vestidor	4,08
	72,84 m²

Baño 1	5,04
Baño 2	2,80
Dormitorio 1	12,19
Dormitorio 2	12,00
Estar Comedor Cocina	34,35
Pasillo	2,38
Vestidor	4,08
	72,84 m²


Baño 1	5,04
Baño 2	2,80
Dormitorio 1	14,01
Dormitorio 2	12,00
Estar Comedor Cocina	34,72
Paso	2,38
Vestidor	6,42
	77,37 m²

Baño 1	5,04
Baño 2	2,80
Dormitorio 1	14,01
Dormitorio 2	12,00
Estar Comedor Cocina	34,72
Paso	2,38
Vestidor	6,42
	77,37 m²

Baño 1	5,90
Baño 2	3,36
Dormitorio 1	15,86
Dormitorio 2	10,30
Estar Comedor Cocina	40,81
Paso	1,40
	77,63 m²

Baño 1	5,90
Baño 2	3,36
Dormitorio 1	15,86
Dormitorio 2	10,30
Estar Comedor Cocina	40,81
Paso	1,40
	77,63 m²

Baño 1	4,20
Baño 2	3,08
Dormitorio 1	15,15
Dormitorio 2	9,68
Dormitorio 3	8,93
Estar Comedor Cocina	31,82
Pasillo	6,07
	78,93 m²
	534,61 m²

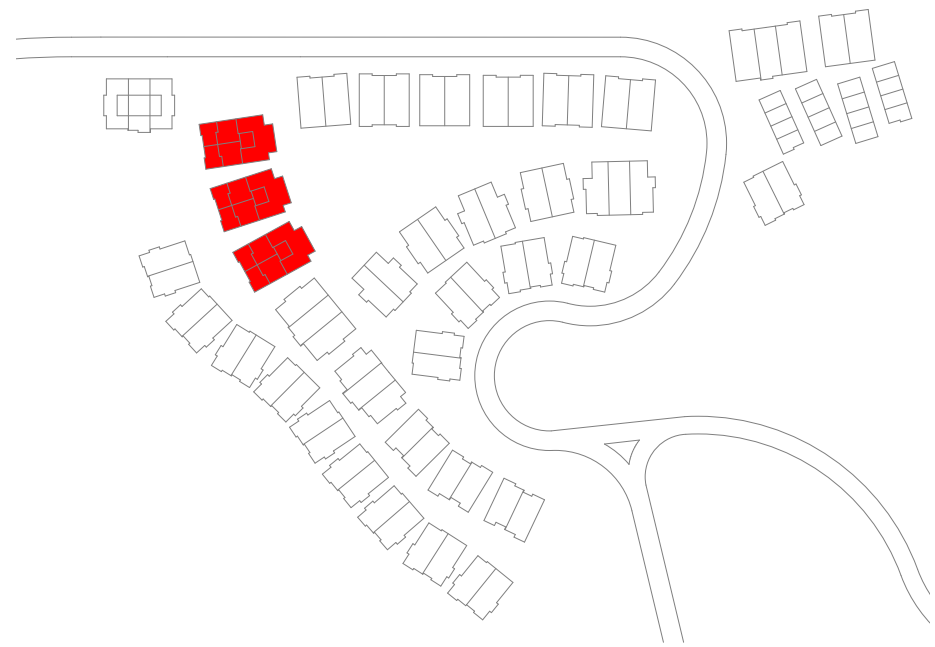

 Franco y Asociados Arquitectos ANDRÉS FRANCO RECHE Arquitecto	PROYECTO: BASICO MODIFICADO DE 150 VIVIENDAS DENTRO DEL PBE DE 180 VIV.			Modificación - Observaciones:	
	PROMOTOR: ARETE MACENAS RESIDENCIAL S.L.				
	SITUACIÓN: Playa de Macenas 04638 Mojácar (Almería)			Plano nº:	
	PLANTAS VIVIENDAS TIPO E1-E2. DISTRUBUCION, SUPERFICIES, MOBILIARIO			98 de 112	
Referencia:	Dibujado:	Revisado:	Fecha:	Escala:	
			09/03/2023	1:50	