




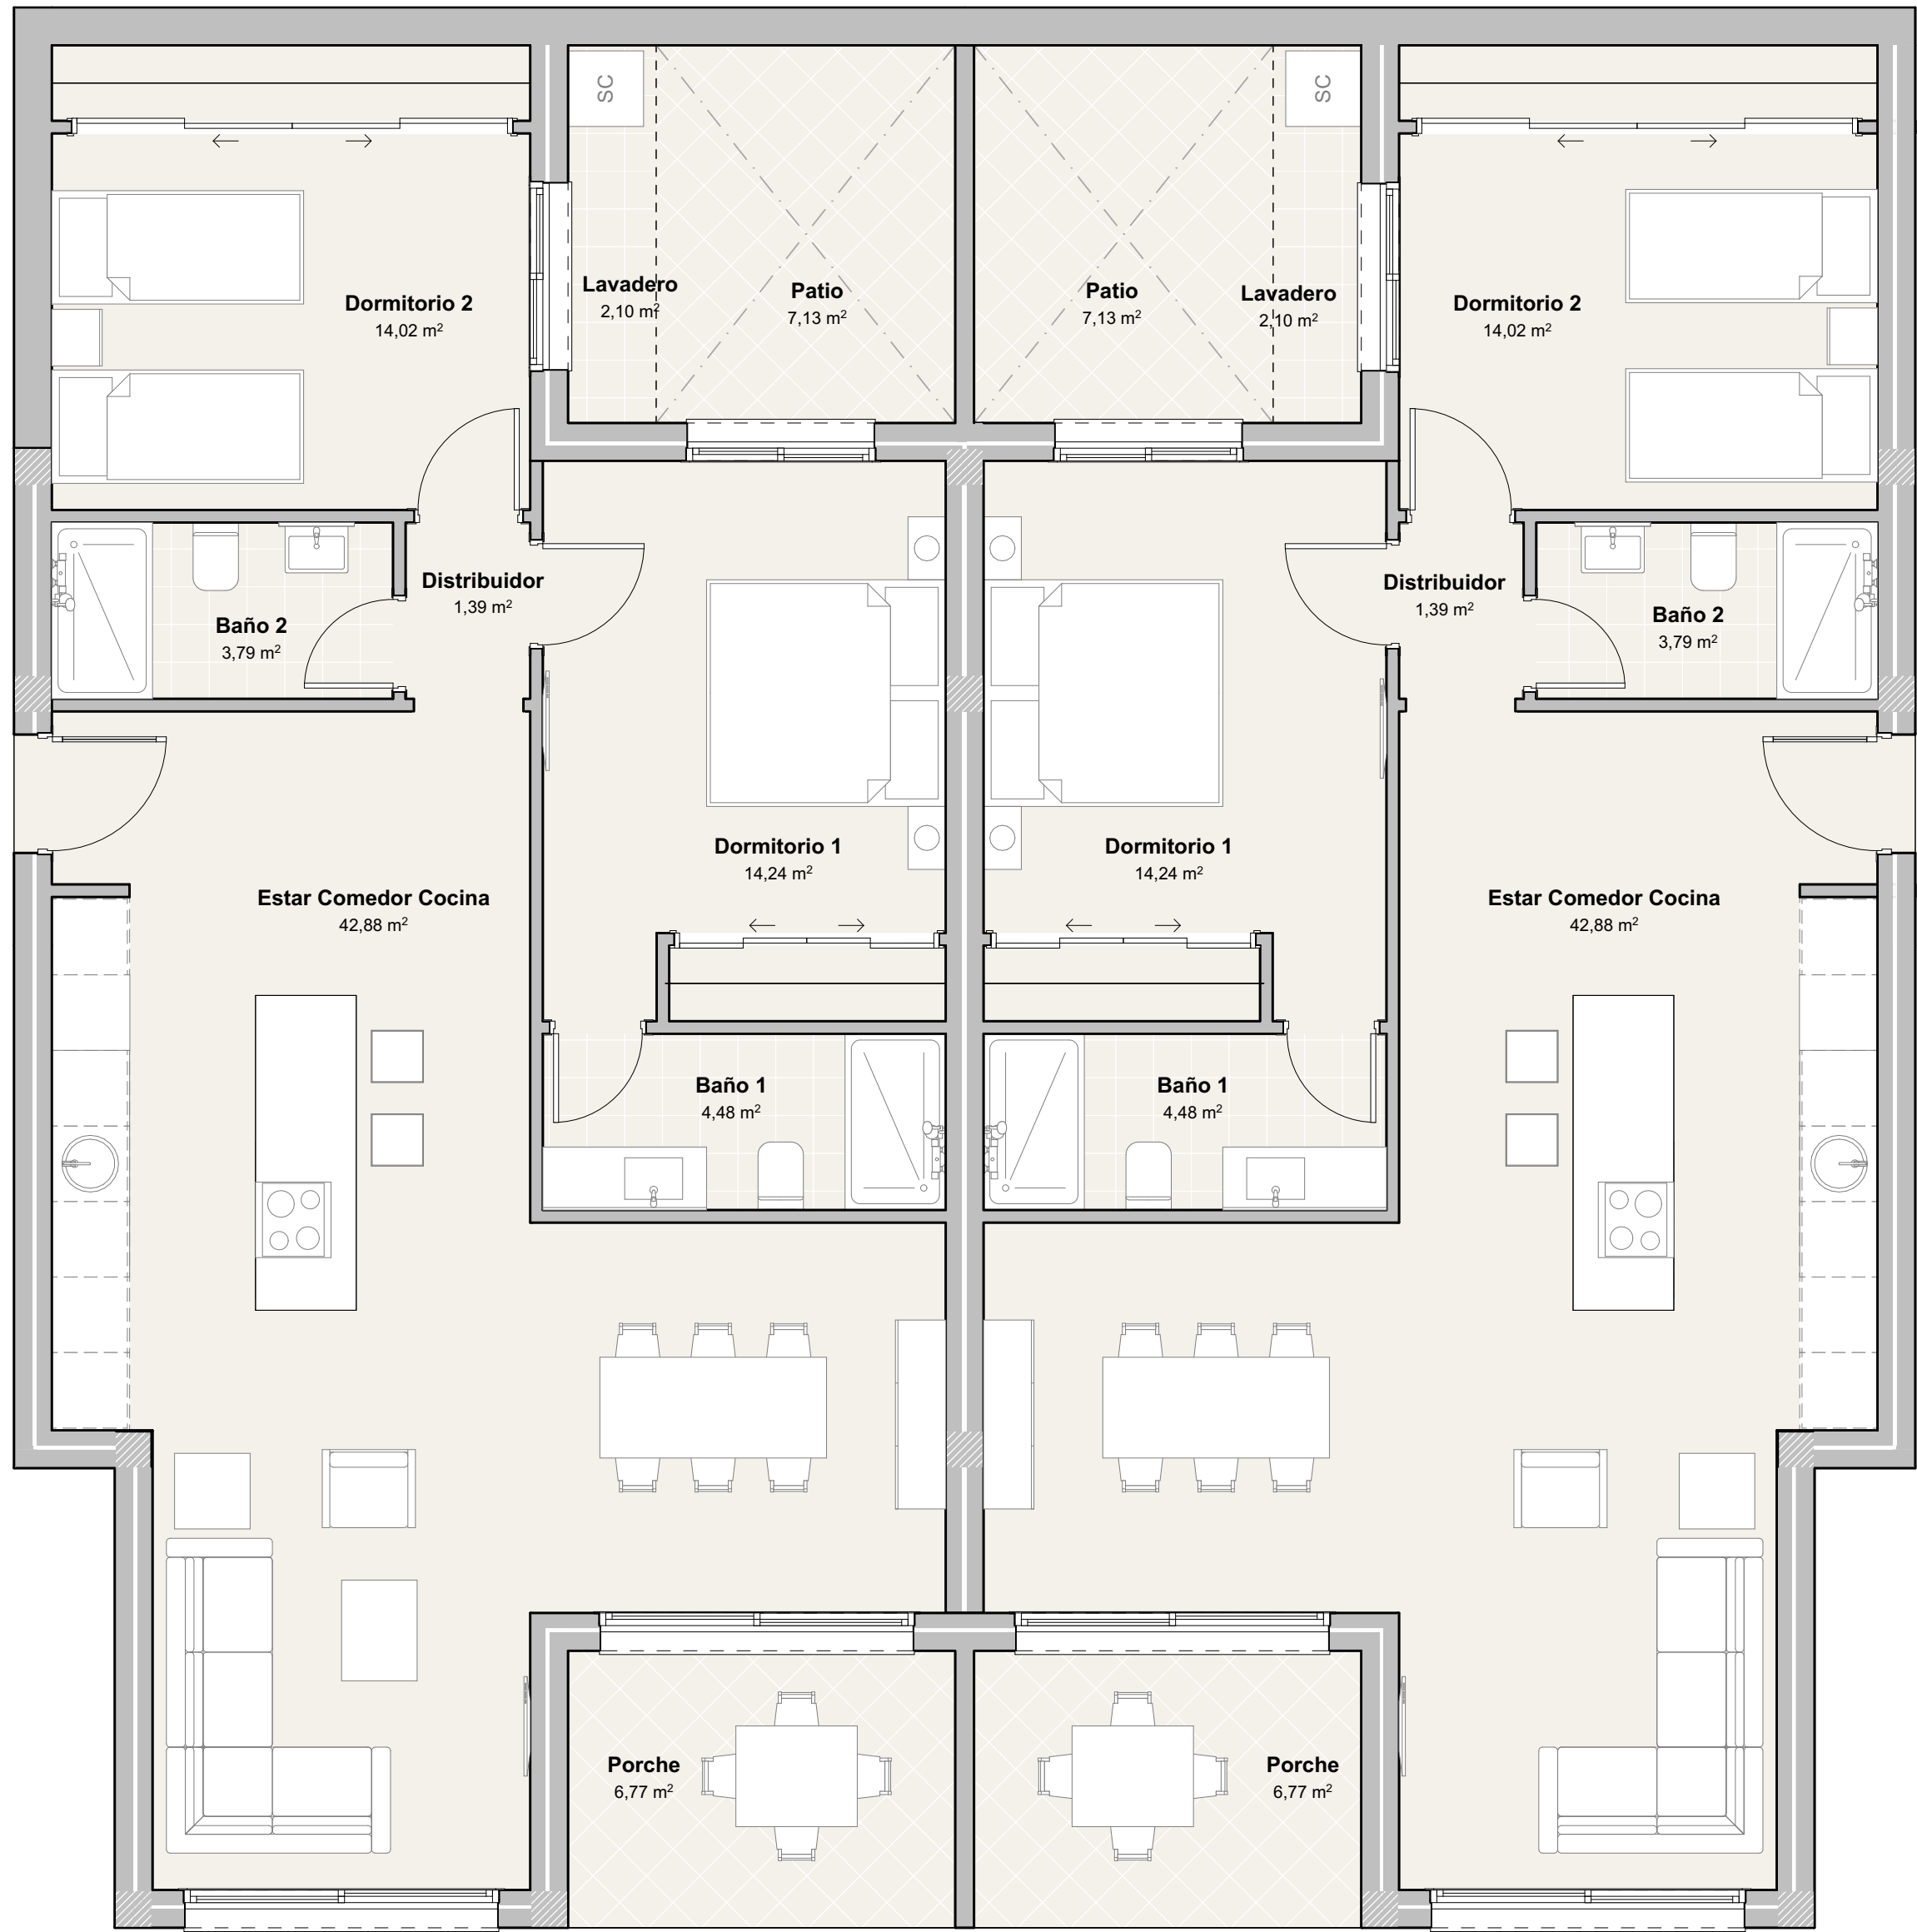


Planta Baja Viviendas Tipo M2-M2. Distribución, Superficies, Mobiliario
1:50

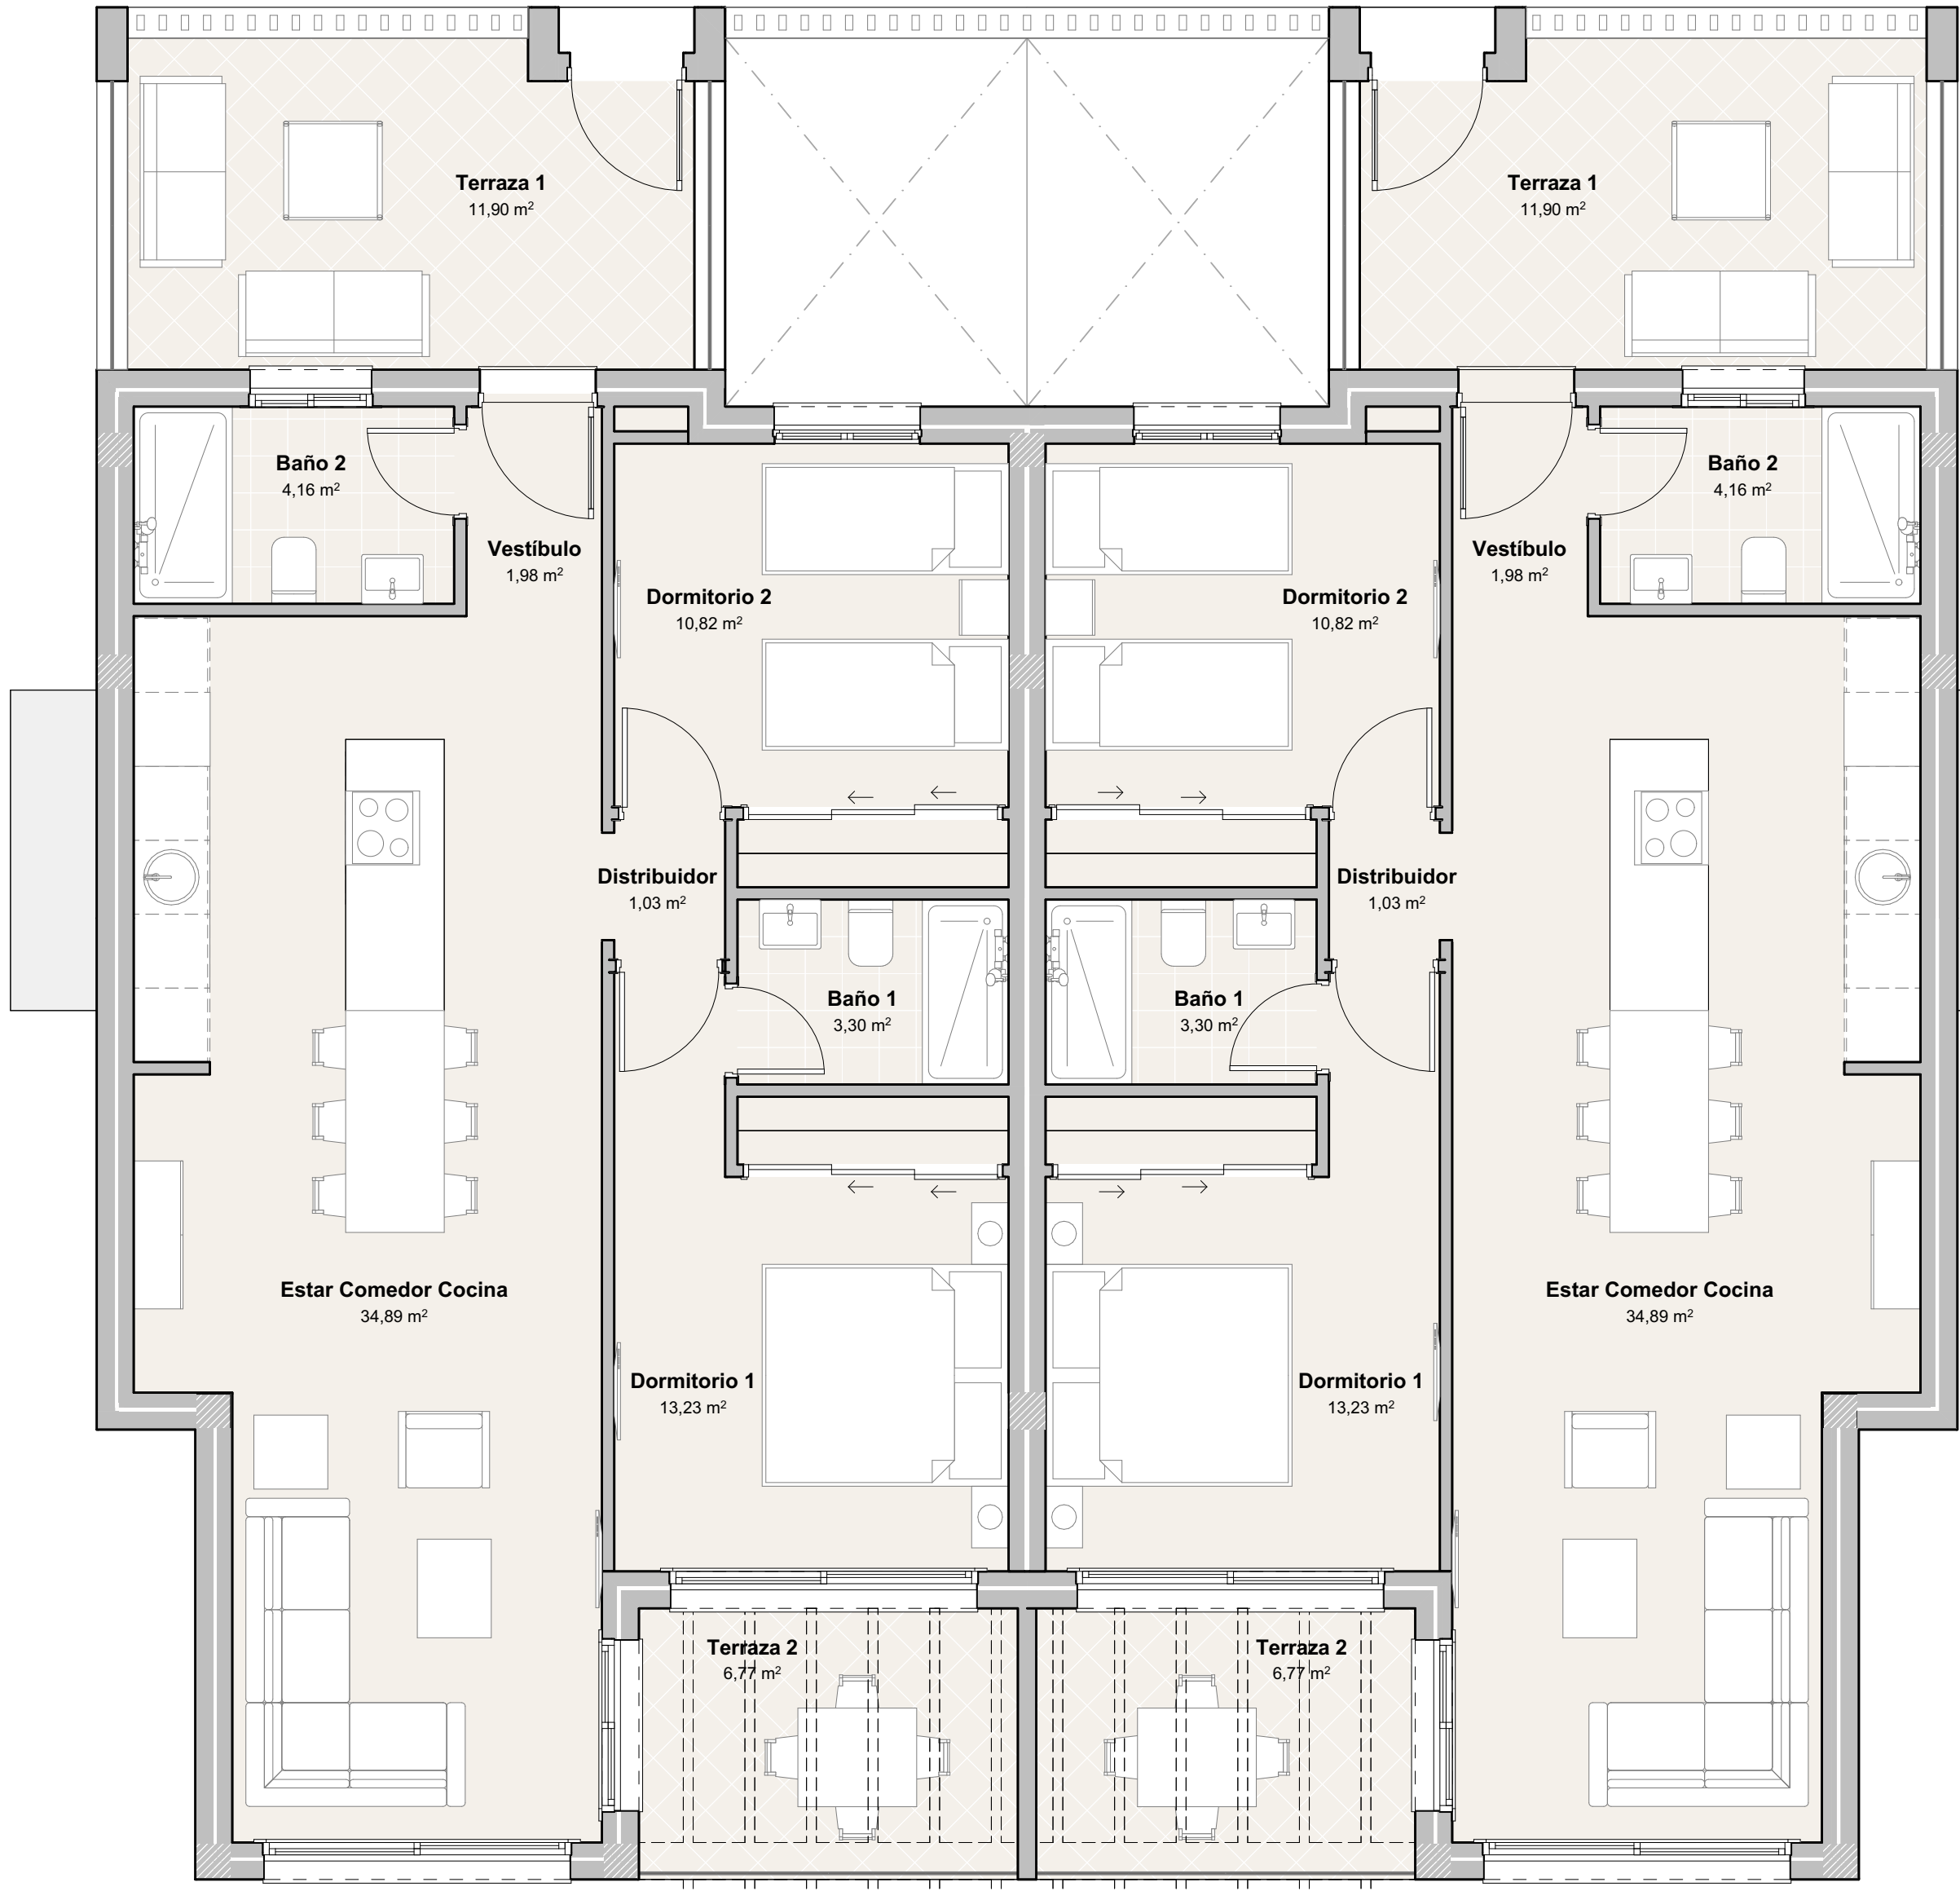

Planta Primera Vivienda Tipos M2-M2; Distribución, Superficies, Mobiliario
1:50

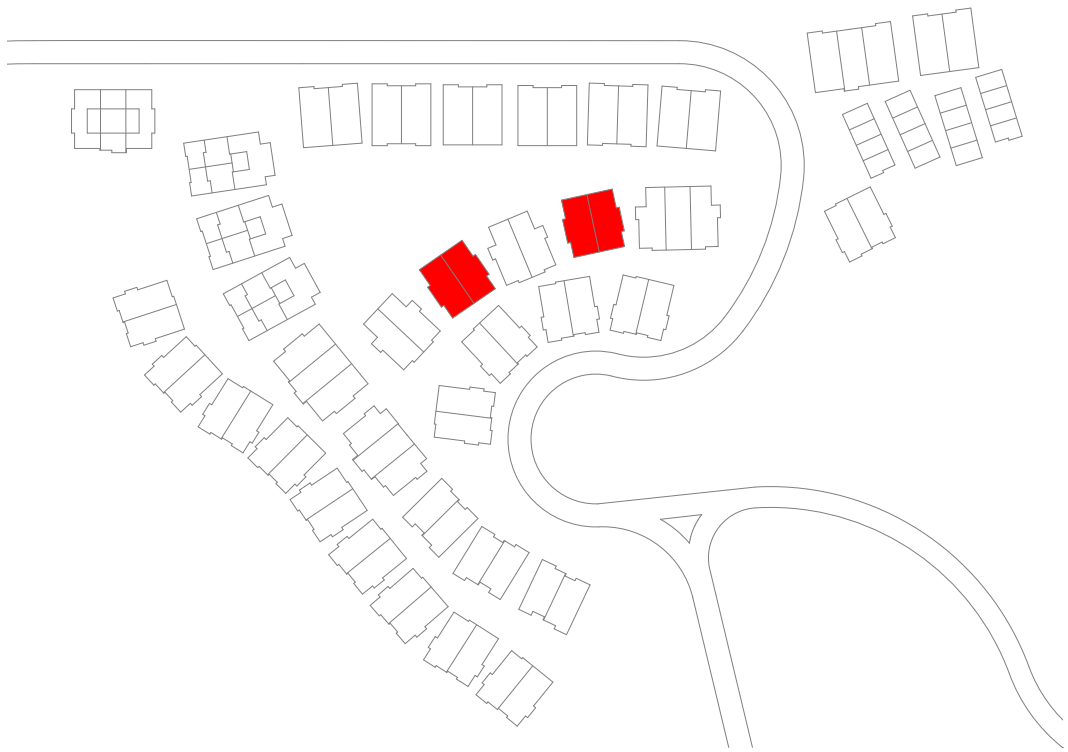

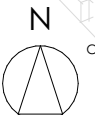 Franco y Asociados Arquitectos ANDRÉS FRANCO RECHE Arquitecto	PROYECTO: BÁSICO MODIFICADO DE 150 VIVIENDAS DENTRO DEL PBE DE 180 VIV.				Modificación - Observaciones:	
	PROMOTOR: ARETE MACENAS RESIDENCIAL S.L.					
	SITUACIÓN: Playa de Macenas 04638 Mojácar (Almería)				Plano nº:	
	PLANTAS VIVIENDAS TIPO M2-M2. DISTRIBUCION, SUPERFICIES, MOBILIARIO				104 de 112	
 C/ Francisco de Asís del Águila, 4. 1º, 04600 Albox (Almería) teléfono: 952 430 108 email: arquitecto@franqo.com www.franqo.com	Referencia:	Dibujado:	Revisado:	Fecha:	Escala:	
				09/03/2023	1:50	