


MOJÁCAR *nature*

10 VIVIENDAS MOJÁCAR NATURE. Paseo del Mediterráneo, 145-147, Mojácar, Almería


VIVIENDA 3

VIVIENDA DE 3 DORMITORIOS


Superficie Útil Vivienda	175,88 m2
Terrazas y Porche	89,96 m2
Jardín y Jacuzzi	18,91 m2
TOTAL SUPERFICIE ÚTIL SEGÚN RD 218/2005	193,46 m2
TOTAL CONSTRUIDA VIVIENDA	203,75 m2

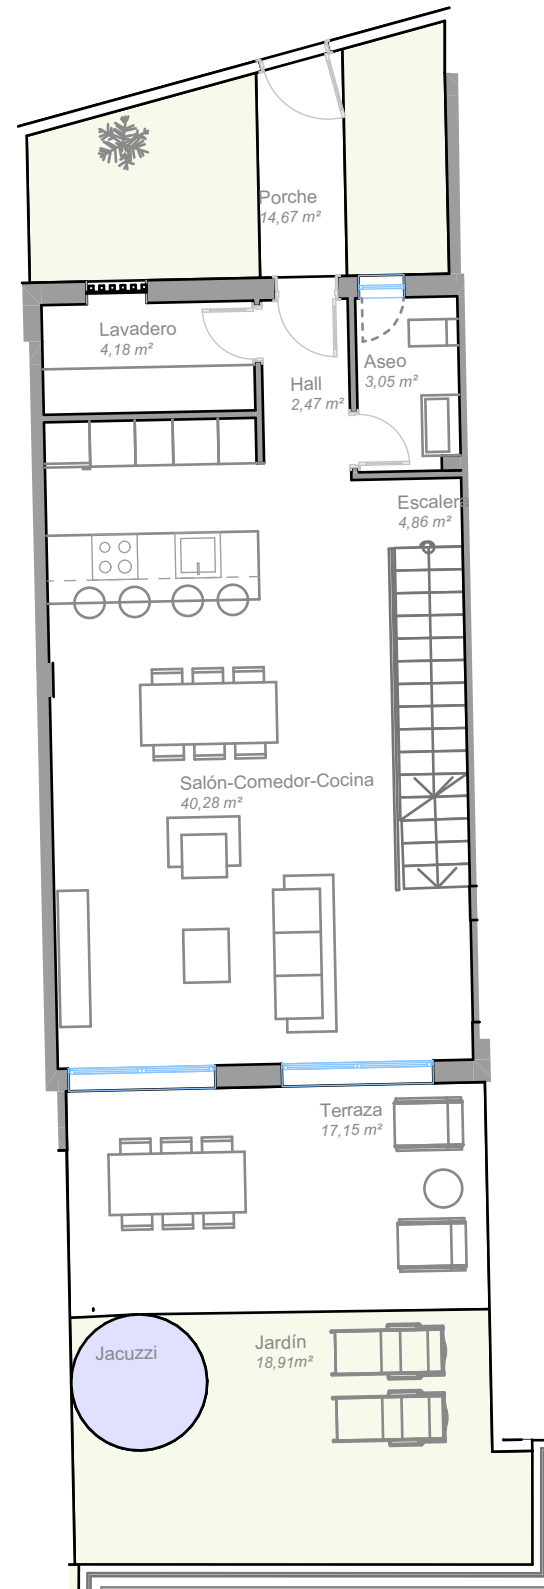

PLANTA BAJA

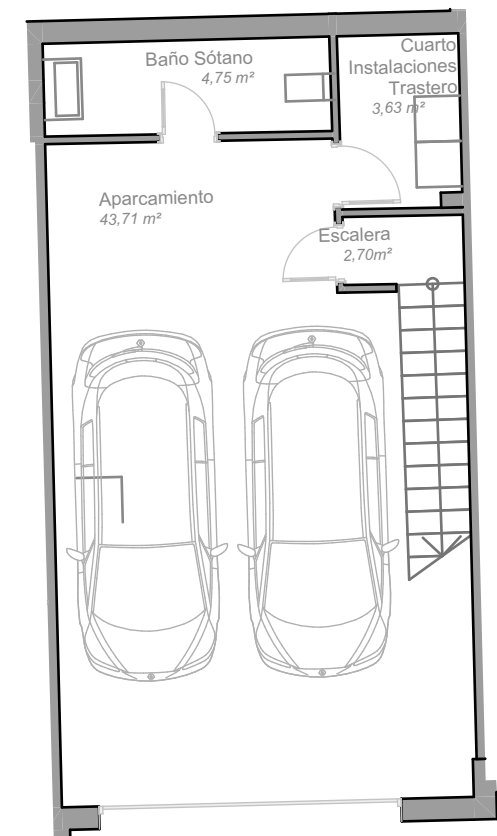

SEMISÓTANO

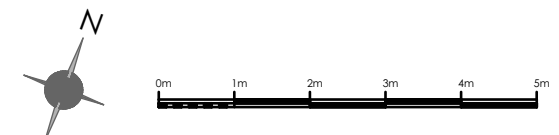

Escala Gráfica

(*) Este plano puede sufrir modificaciones en función del desarrollo de la promoción. El amueblamiento reflejado tiene únicamente efectos decorativos. La Dirección Facultativa se reserva el derecho a efectuar los cambios necesarios por motivos funcionales, estéticos y legales que pudieran producirse, sin que eso suponga una merma en la calidad de la construcción. Cotas orientativas.


MOJÁCAR *nature*

10 VIVIENDAS MOJÁCAR NATURE. Paseo del Mediterráneo, 145-147, Mojácar, Almería


VIVIENDA 3

VIVIENDA DE 3 DORMITORIOS

Superficie Útil Vivienda	175,88 m2
Terrazas y Porche	89,96 m2
Jardín y Jacuzzi	18,91 m2
TOTAL SUPERFICIE ÚTIL SEGÚN RD 218/2005	193,46 m2
TOTAL CONSTRUIDA VIVIENDA	203,75 m2

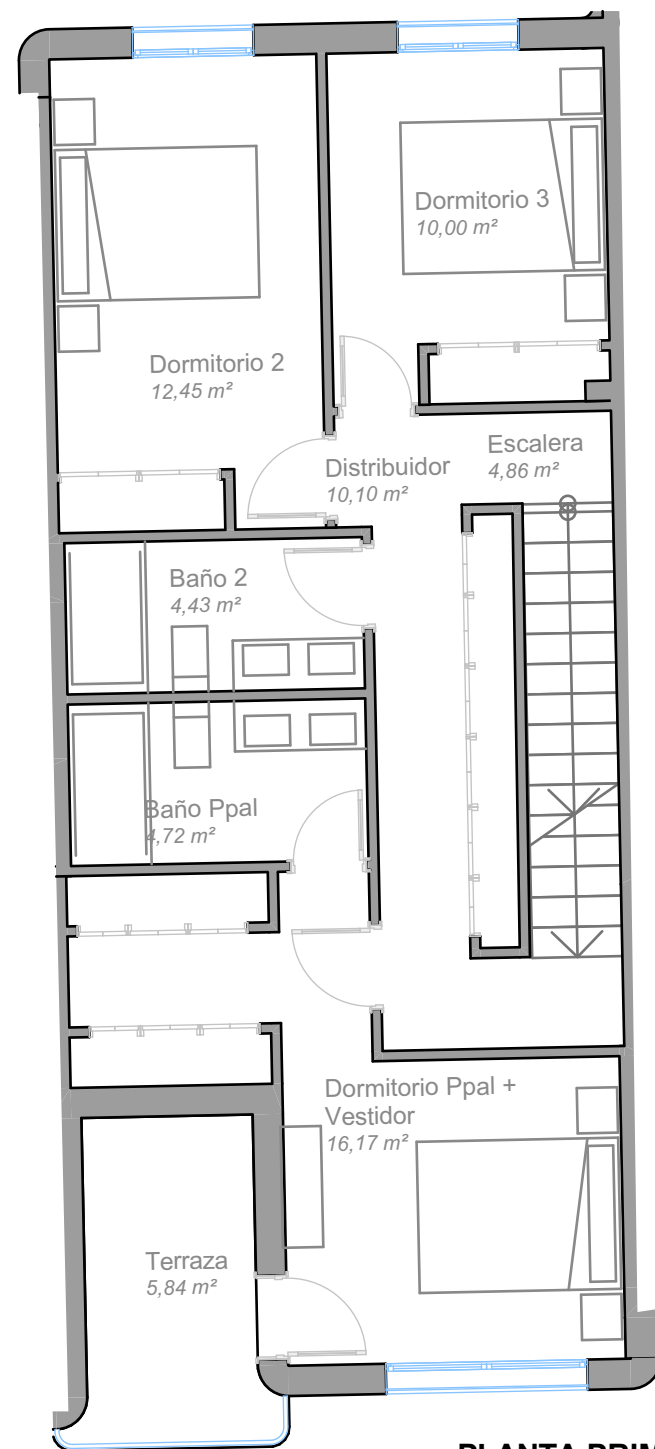

PLANTA PRIMERA

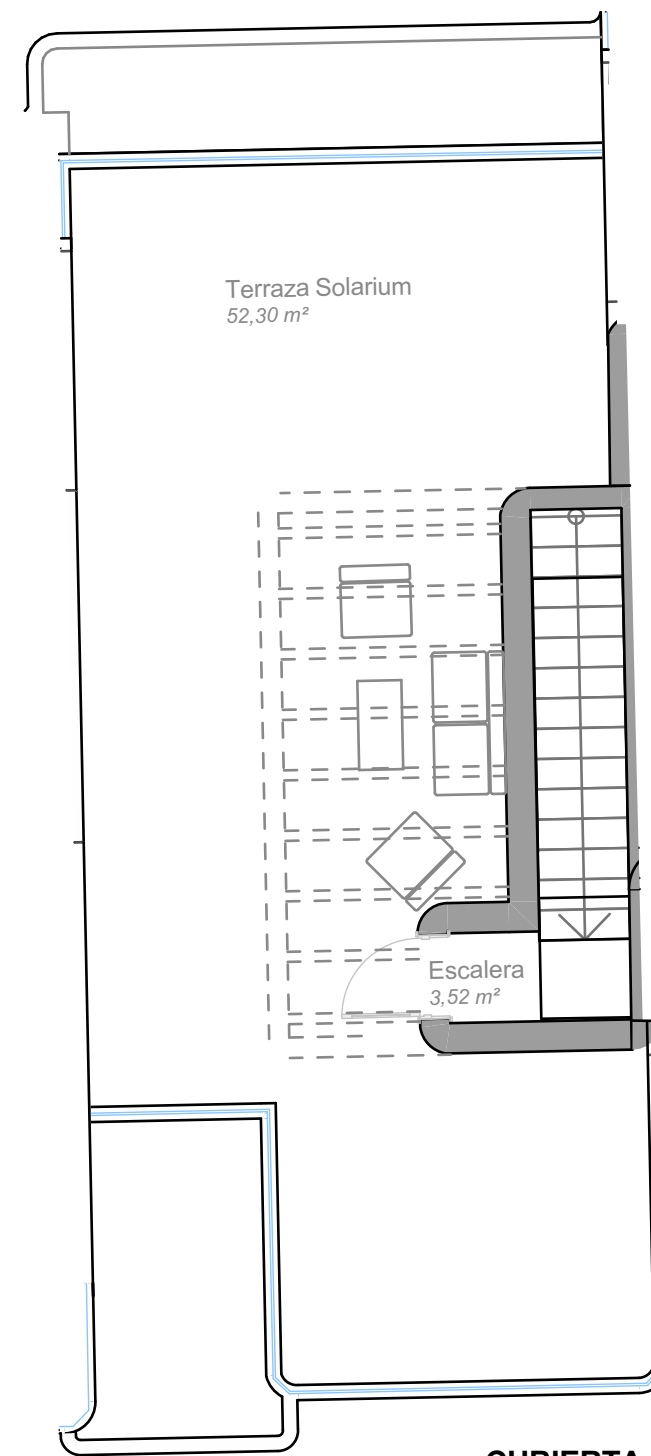

CUBIERTA



Escala Gráfica

(*) Este plano puede sufrir modificaciones en función del desarrollo de la promoción. El amueblamiento reflejado tiene únicamente efectos decorativos. La Dirección Facultativa se reserva el derecho a efectuar los cambios necesarios por motivos funcionales, estéticos y legales que pudieran producirse, sin que eso suponga una merma en la calidad de la construcción. Cotas orientativas.