


# MOJÁCAR *nature*

10 VIVIENDAS MOJÁCAR NATURE. Paseo del Mediterráneo, 145-147, Mojácar, Almería


## VIVIENDA 8

VIVIENDA DE 3 DORMITORIOS


Superficie Útil Vivienda	211,30 m <sup>2</sup>
Terrazas y Porche	152,31 m <sup>2</sup>
Jardín y Piscina	61,22 m <sup>2</sup>
<b>TOTAL SUPERFICIE ÚTIL</b> <small>SEGÚN RD 218/2005</small>	<b>232,43 m<sup>2</sup></b>
<b>TOTAL CONSTRUIDA VIVIENDA</b>	<b>253,08 m<sup>2</sup></b>

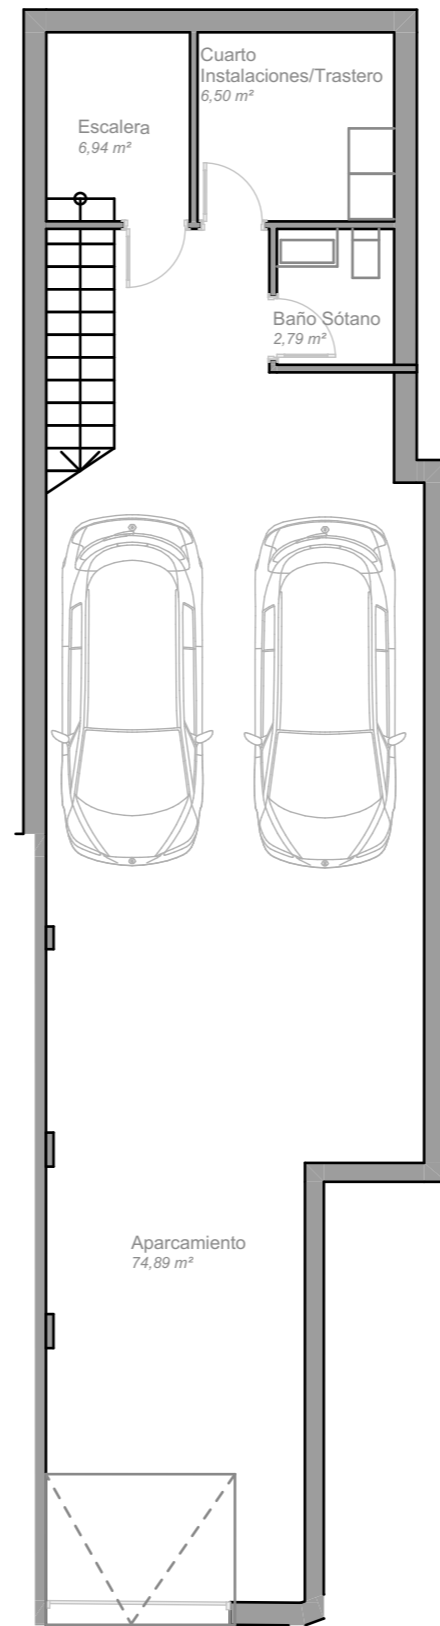

**SEMISÓTANO**

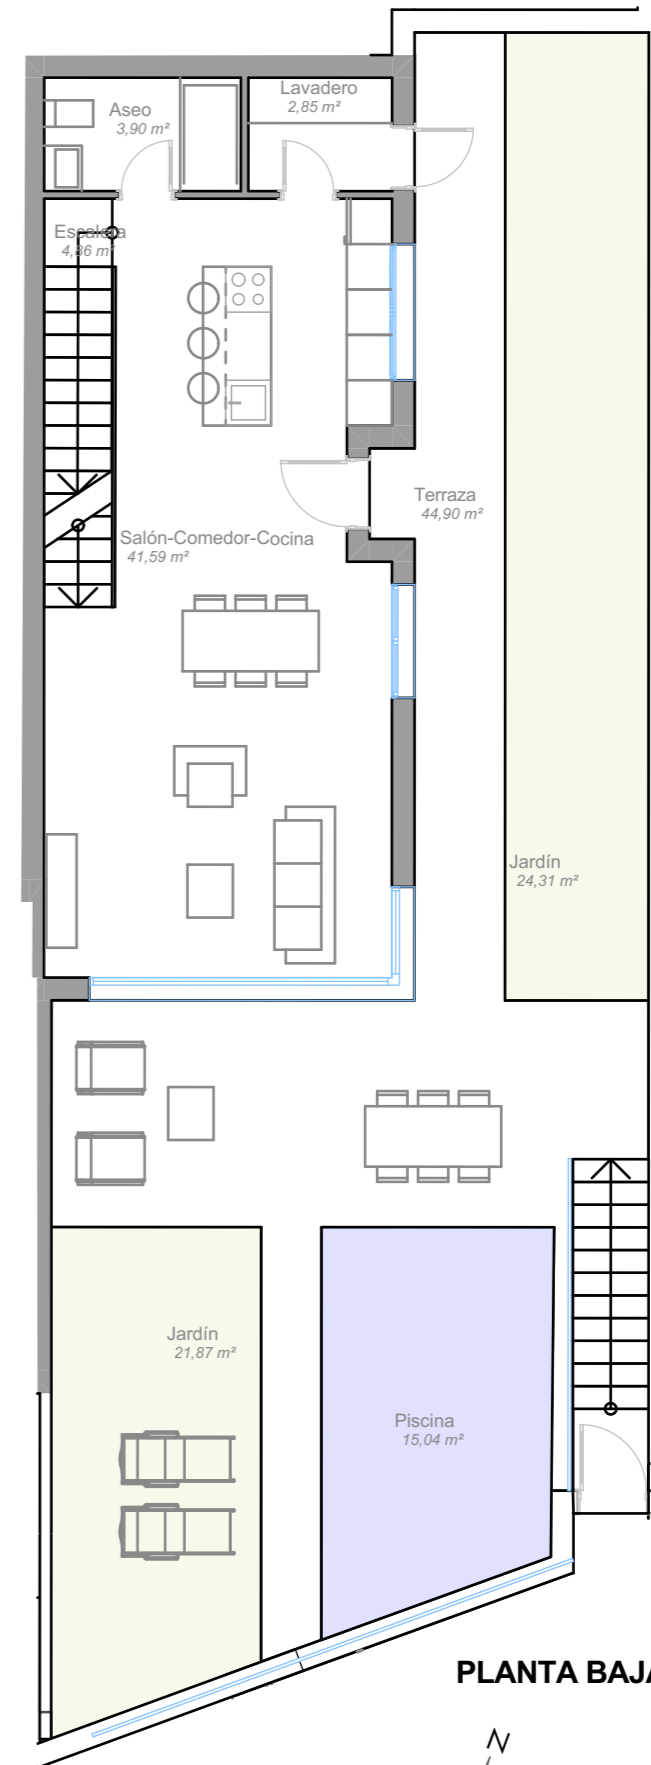

**PLANTA BAJA**

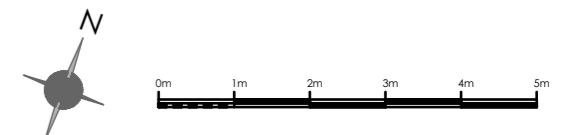

Escala Gráfica

(\*) Este plano puede sufrir modificaciones en función del desarrollo de la promoción. El amueblamiento reflejado tiene únicamente efectos decorativos. La Dirección Facultativa se reserva el derecho a efectuar los cambios necesarios por motivos funcionales, estéticos y legales que pudieran producirse, sin que eso suponga una merma en la calidad de la construcción. Cotas orientativas.


# MOJÁCAR *nature*

10 VIVIENDAS MOJÁCAR NATURE. Paseo del Mediterráneo, 145-147, Mojácar, Almería


## VIVIENDA 8

VIVIENDA DE 3 DORMITORIOS

Superficie Útil Vivienda	211,30 m <sup>2</sup>
Terrazas y Porche	152,31 m <sup>2</sup>
Jardín y Piscina	61,22 m <sup>2</sup>
<b>TOTAL SUPERFICIE ÚTIL</b> <small>SEGÚN RD 218/2005</small>	<b>232,43 m<sup>2</sup></b>
<b>TOTAL CONSTRUIDA VIVIENDA</b>	<b>253,08 m<sup>2</sup></b>

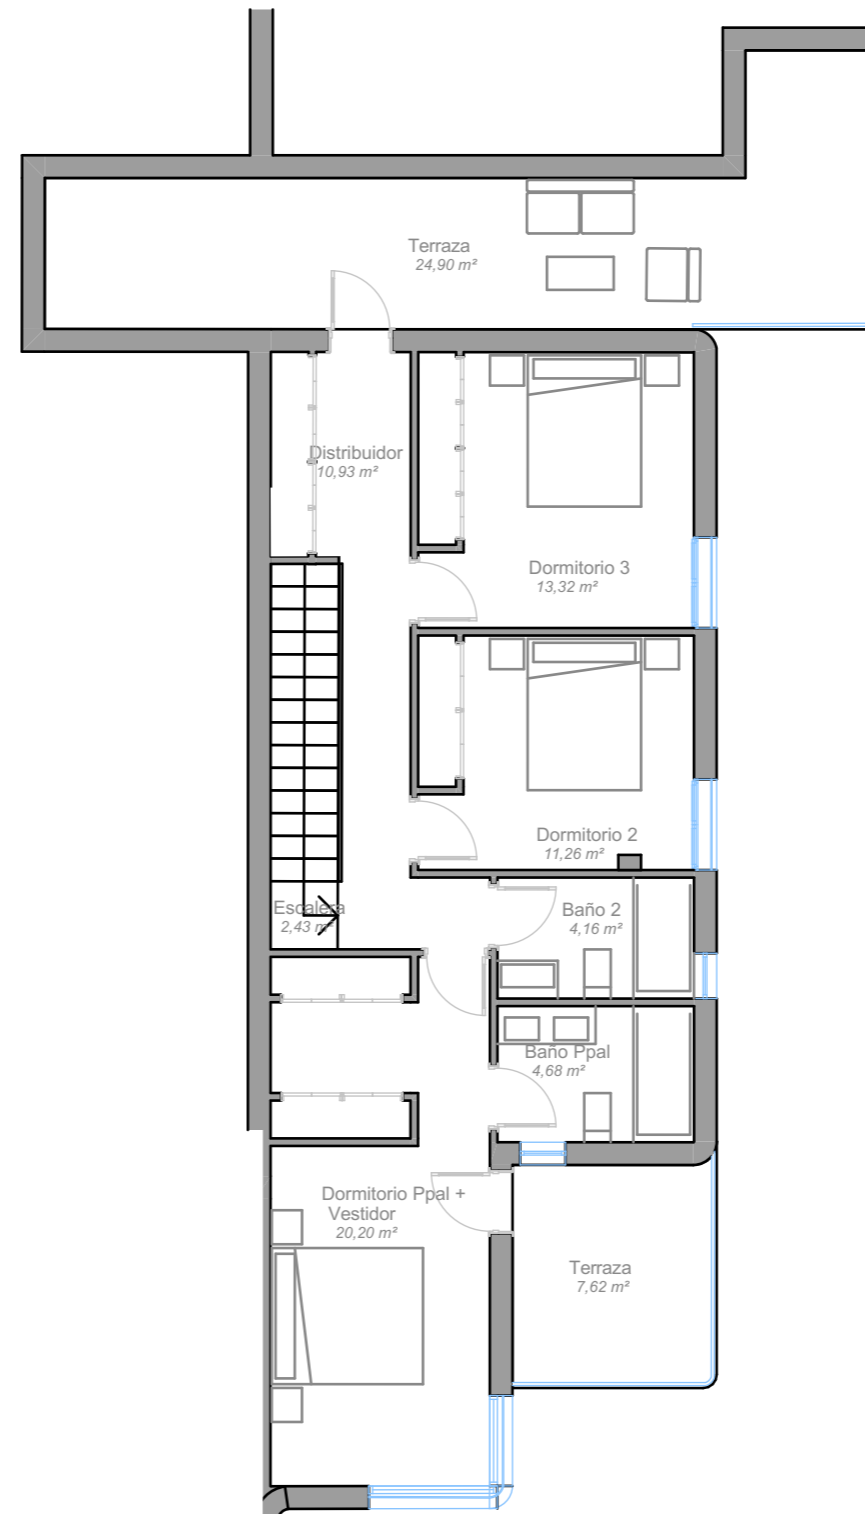

PLANTA PRIMERA

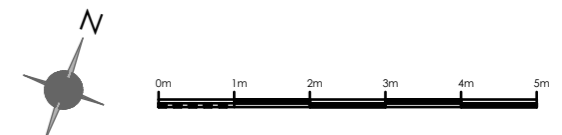

Escala Gráfica

(\*) Este plano puede sufrir modificaciones en función del desarrollo de la promoción. El amueblamiento reflejado tiene únicamente efectos decorativos. La Dirección Facultativa se reserva el derecho a efectuar los cambios necesarios por motivos funcionales, estéticos y legales que pudieran producirse, sin que eso suponga una merma en la calidad de la construcción. Cotas orientativas.