

**PORTAL 3**  
**ESCALERA B**  
**Vivienda ATICO B**  
 VIVIENDA DE 3 DORMITORIOS  
 Calle Cantón Checa 22 (ALMERÍA)




**SUPERFICIE ÚTIL**

|          |                      |
|----------|----------------------|
| Interior | 71,45 m <sup>2</sup> |
| terrazza | 41,20 m <sup>2</sup> |

**SUP. CONSTRUIDA TOTAL** (incl. p/p zzcc): **94,43 m<sup>2</sup>**

SUPERFICIE ÚTIL SEGÚN RD 218/2005: 78,60 m<sup>2</sup>

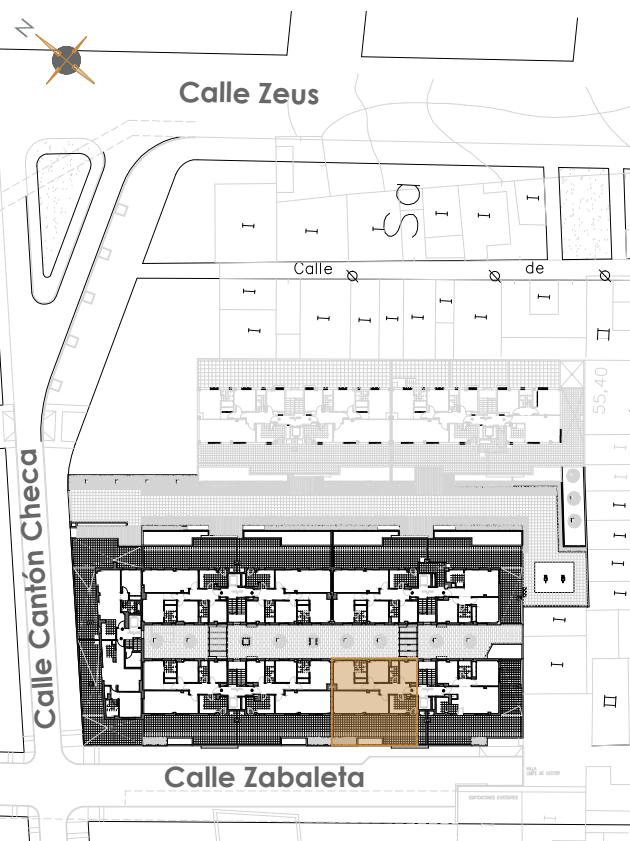

PLANO DE SITUACIÓN

ESCALA: 1/75

(\*) Este plano puede sufrir modificaciones en función del desarrollo de la promoción. El amueblamiento reflejado tiene únicamente efectos decorativos. La Dirección Facultativa se reserva el derecho de efectuar los cambios necesarios por motivos funcionales, estéticos y legales que pudieran producirse, sin que ello suponga una merma en la calidad de la construcción. Cotas orientativas.