




30 VIVIENDAS Parcelas 155, 156, 157, 158 y 160 Urbanización
Mar de PLata, Puerto de Mazarrón. MURCIA


VIVIENDA B.2.1

VIVIENDA DE 2 DORMITORIOS



Superficie Útil Vivienda	51,90 m ²
Terrazas y Solarium	60,42 m ²
Patios y Jardines	35,38 m ²
TOTAL CONSTRUIDA VIVIENDA	64,52 m²

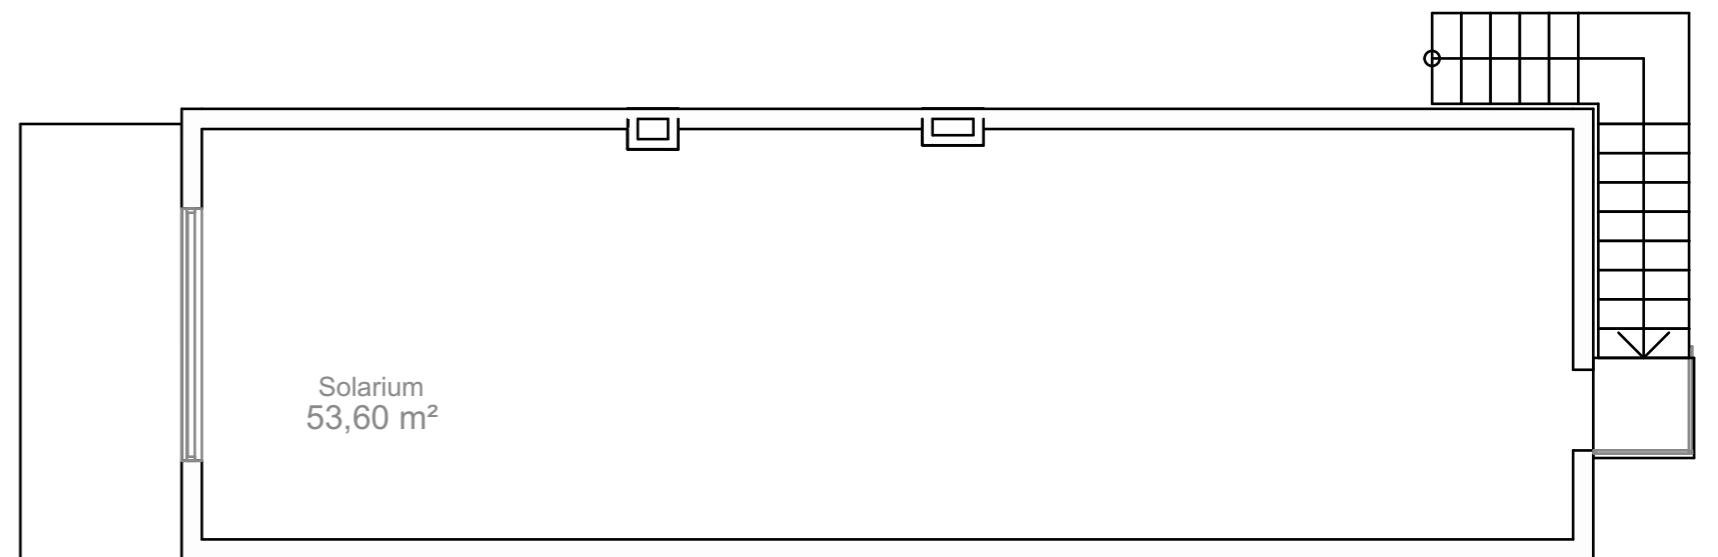

SOLARIUM

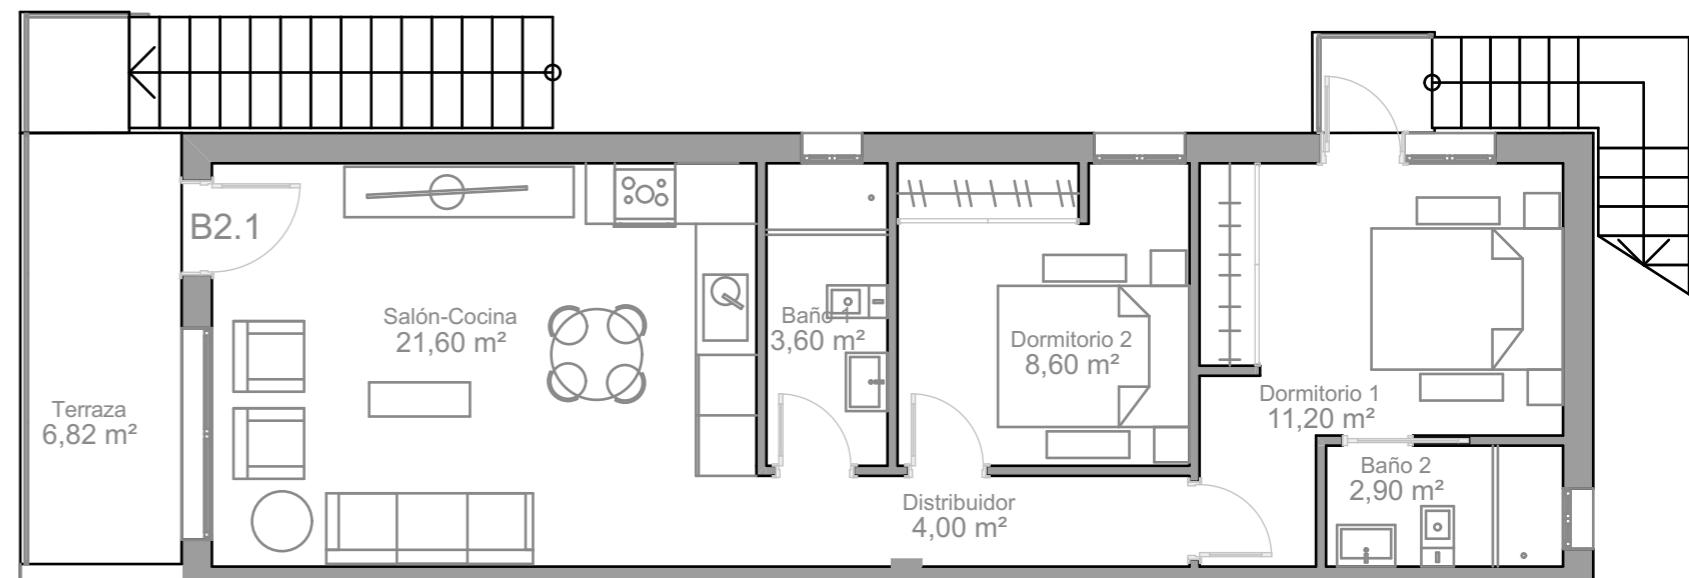

PLANTA PRIMERA

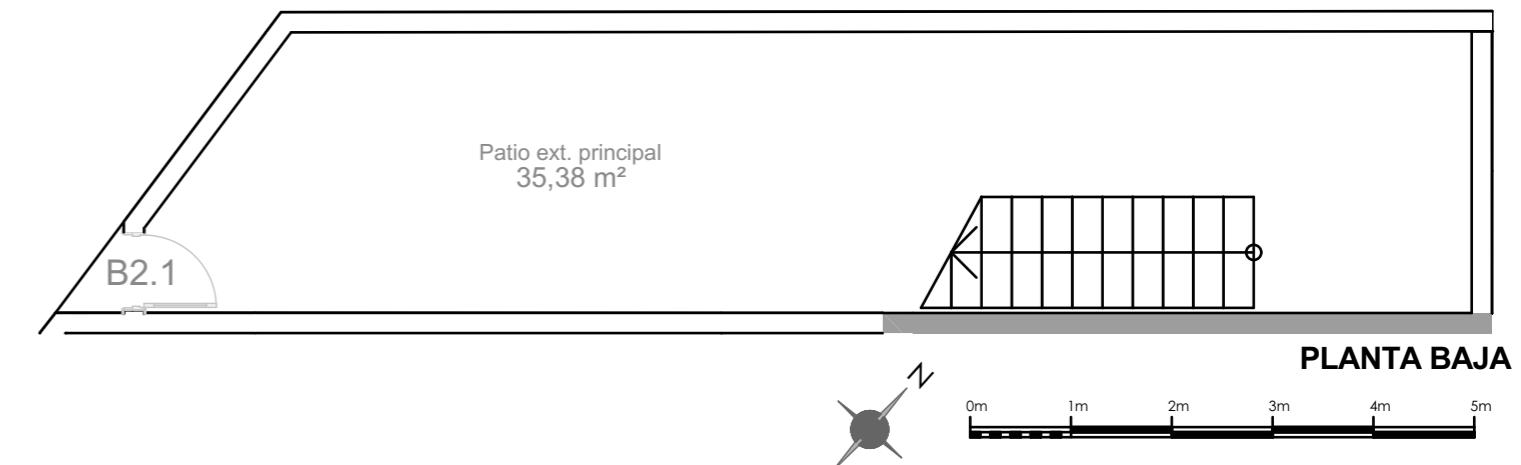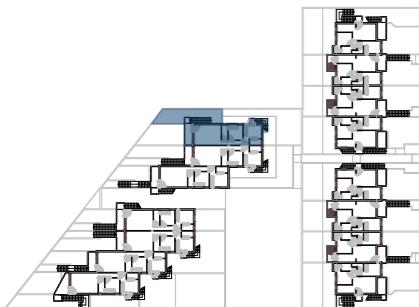

Escala Gráfica



(*) Este plano puede sufrir modificaciones en función del desarrollo de la promoción. El amueblamiento reflejado tiene únicamente efectos decorativos. La Dirección Facultativa se reserva el derecho a efectuar los cambios necesarios por motivos funcionales, estéticos y legales que pudieran producirse, sin que eso suponga una merma en la calidad de la construcción. Cotas orientativas.