
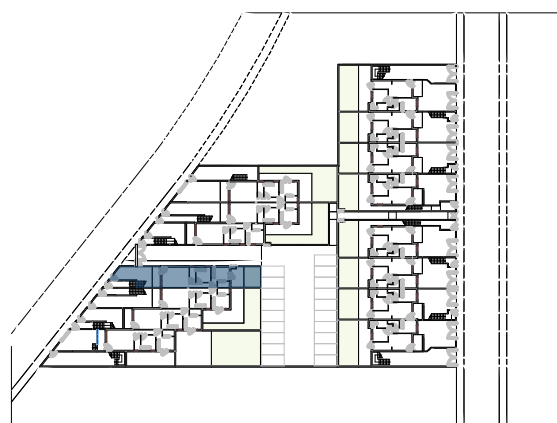


30 VIVIENDAS Parcelas 155, 156, 157, 158 y 160 Urbanización
Mar de Plata, Puerto de Mazarrón. MURCIA


VIVIENDA A.1.1

VIVIENDA DE 2 DORMITORIOS

Superficie Útil Vivienda	51,90 m ²
Terrazas	6,82 m ²
Patios y Jardines	47,83 m ²
TOTAL CONSTRUIDA VIVIENDA	64,37 m²

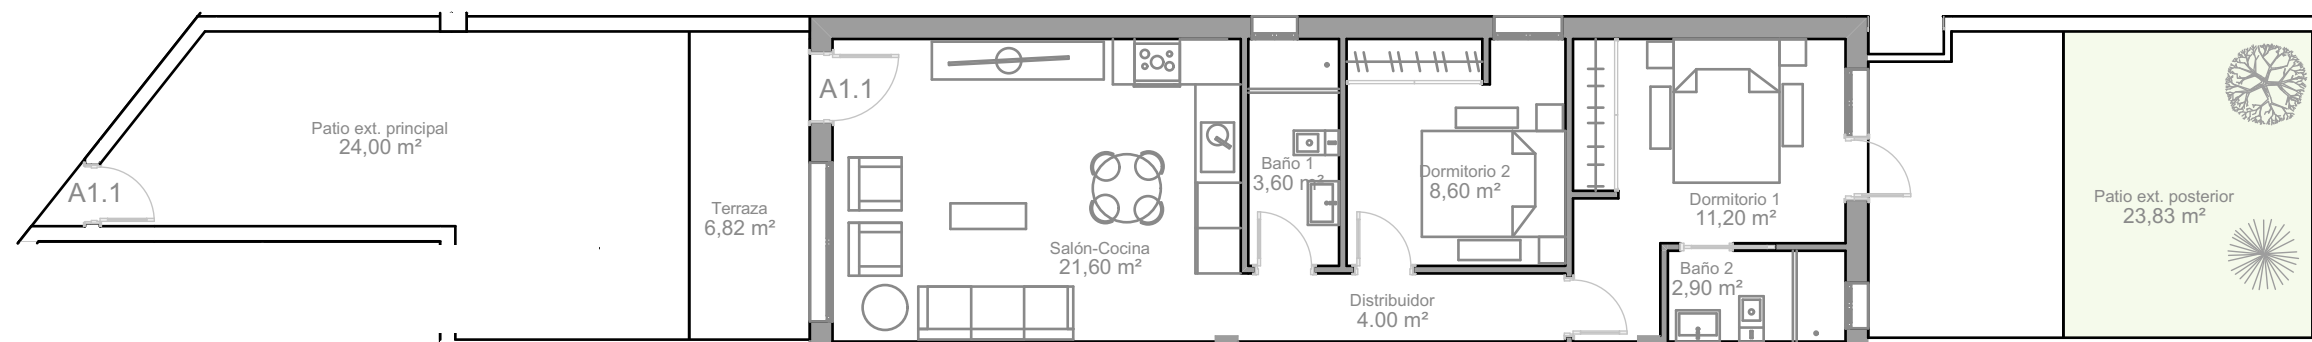

PLANTA BAJA

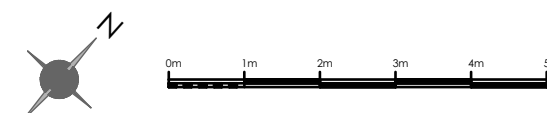

Escala Gráfica

(*) Este plano puede sufrir modificaciones en función del desarrollo de la promoción. El amueblamiento reflejado tiene únicamente efectos decorativos. La Dirección Facultativa se reserva el derecho a efectuar los cambios necesarios por motivos funcionales, estéticos y legales que pudieran producirse, sin que eso suponga una merma en la calidad de la construcción. Cotas orientativas.