


MOJÁCAR *nature*

10 VIVIENDAS MOJÁCAR NATURE. Paseo del Mediterráneo, 145-147, Mojácar, Almería


VIVIENDA 2

VIVIENDA DE 3 DORMITORIOS


Superficie Útil Vivienda	172,92 m2
Terrazas y Porche	86,13 m2
Jardín y Jacuzzi	23,40 m2
TOTAL SUPERFICIE ÚTIL SEGÚN RD 218/2005	195,71 m2
TOTAL CONSTRUIDA VIVIENDA	202,45 m2

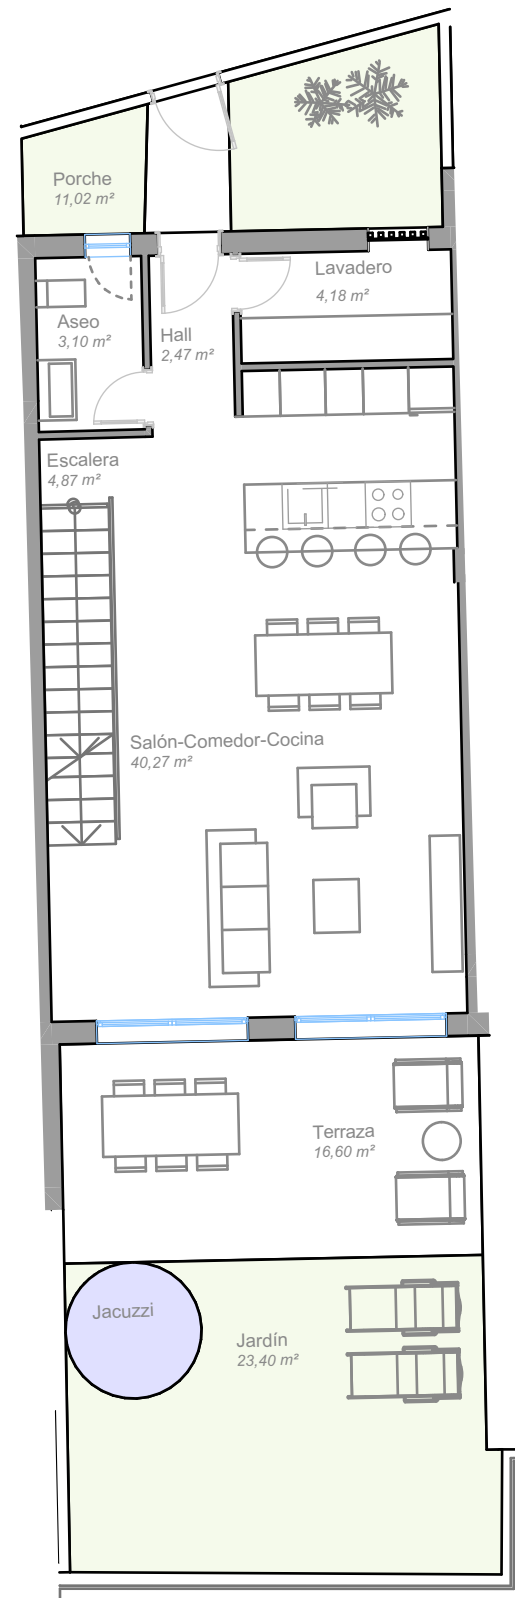

PLANTA BAJA

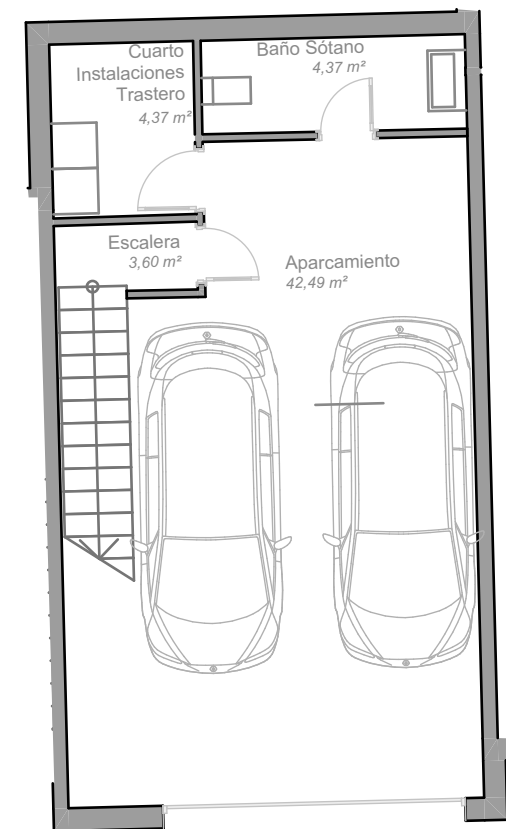

SEMISÓTANO

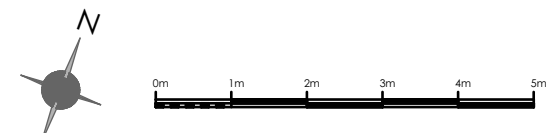

Escala Gráfica

(*) Este plano puede sufrir modificaciones en función del desarrollo de la promoción. El amueblamiento reflejado tiene únicamente efectos decorativos. La Dirección Facultativa se reserva el derecho a efectuar los cambios necesarios por motivos funcionales, estéticos y legales que pudieran producirse, sin que eso suponga una merma en la calidad de la construcción. Cotas orientativas.


MOJÁCAR *nature*

10 VIVIENDAS MOJÁCAR NATURE. Paseo del Mediterráneo, 145-147, Mojácar, Almería


VIVIENDA 2

VIVIENDA DE 3 DORMITORIOS

Superficie Útil Vivienda	172,92 m ²
Terrazas y Porche	86,13 m ²
Jardín y Jacuzzi	23,40 m ²
TOTAL SUPERFICIE ÚTIL SEGÚN RD 218/2005	195,71 m ²
TOTAL CONSTRUIDA VIVIENDA	202,45 m²

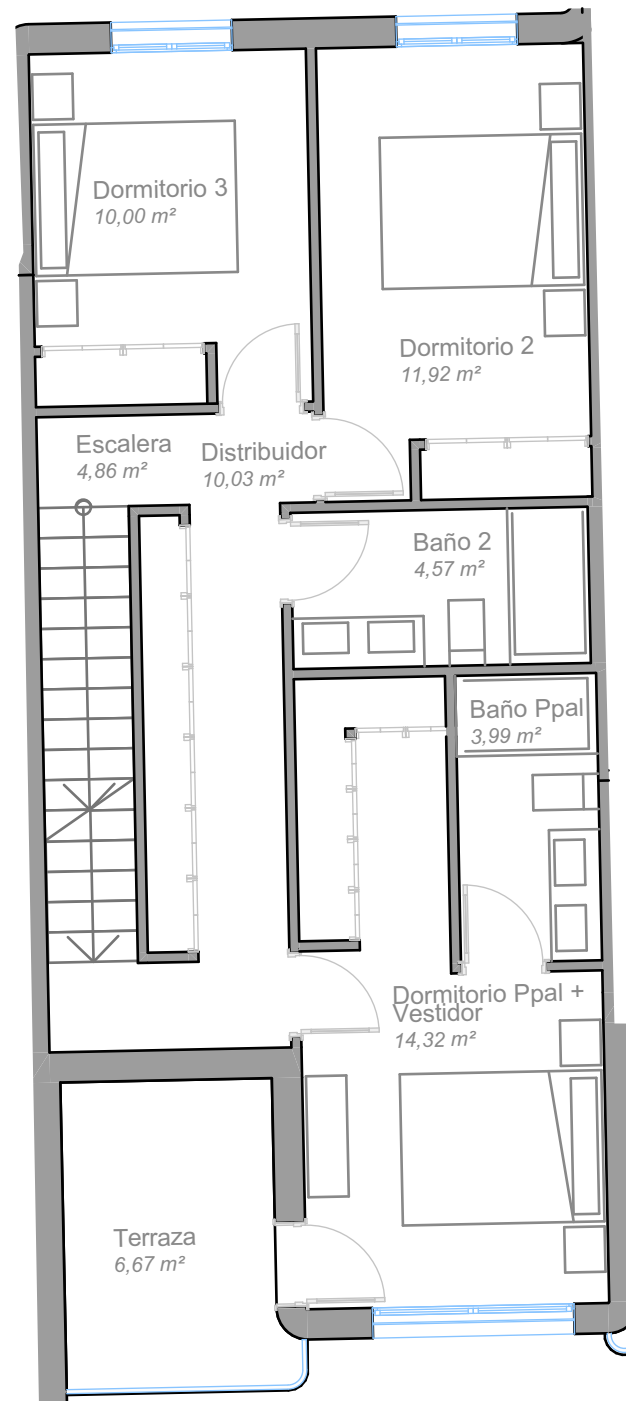

PLANTA PRIMERA

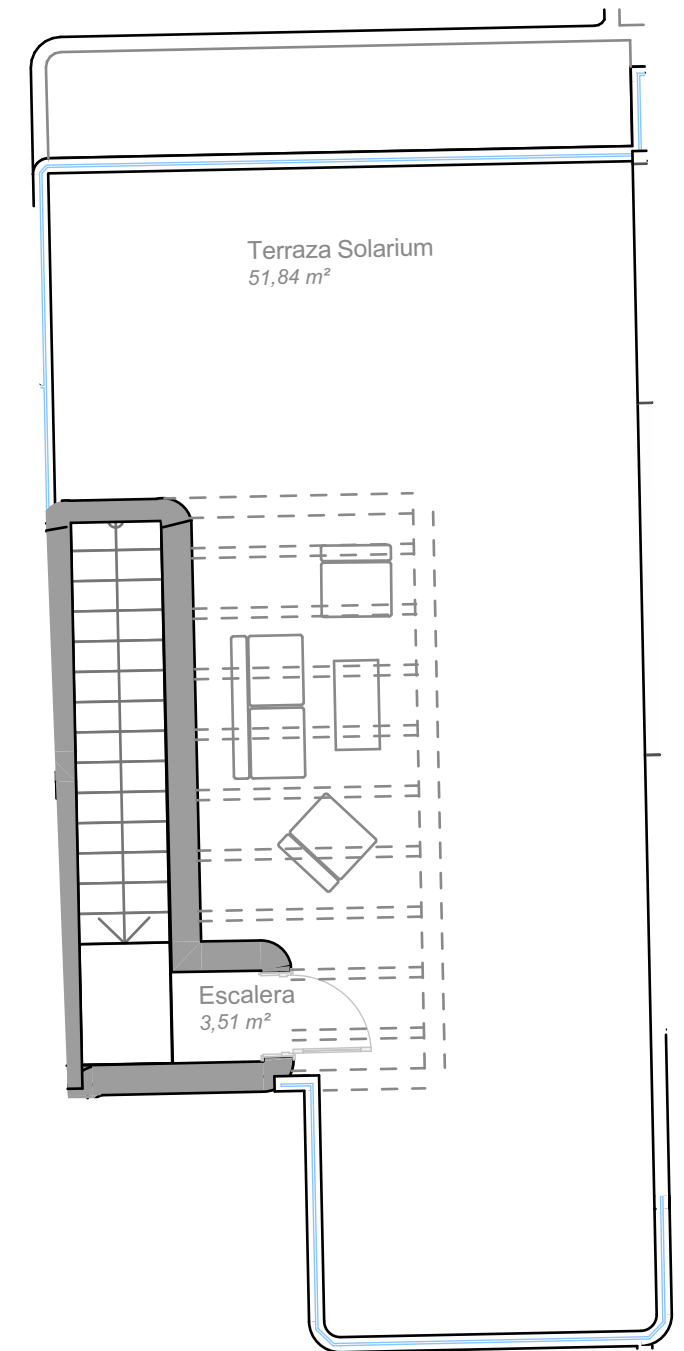

CUBIERTA



Escala Gráfica

(*) Este plano puede sufrir modificaciones en función del desarrollo de la promoción. El amueblamiento reflejado tiene únicamente efectos decorativos. La Dirección Facultativa se reserva el derecho a efectuar los cambios necesarios por motivos funcionales, estéticos y legales que pudieran producirse, sin que eso suponga una merma en la calidad de la construcción. Cotas orientativas.