


MOJÁCAR *nature*

10 VIVIENDAS MOJÁCAR NATURE. Paseo del Mediterráneo, 145-147, Mojácar, Almería


VIVIENDA 5

VIVIENDA DE 3 DORMITORIOS



Superficie Útil Vivienda	186,48 m ²
Terrazas y Porche	45,33 m ²
Jardín y Piscina	28,45 m ²
TOTAL SUPERFICIE ÚTIL SEGÚN RD 218/2005	205,12 m ²
TOTAL CONSTRUIDA VIVIENDA	219,53 m²

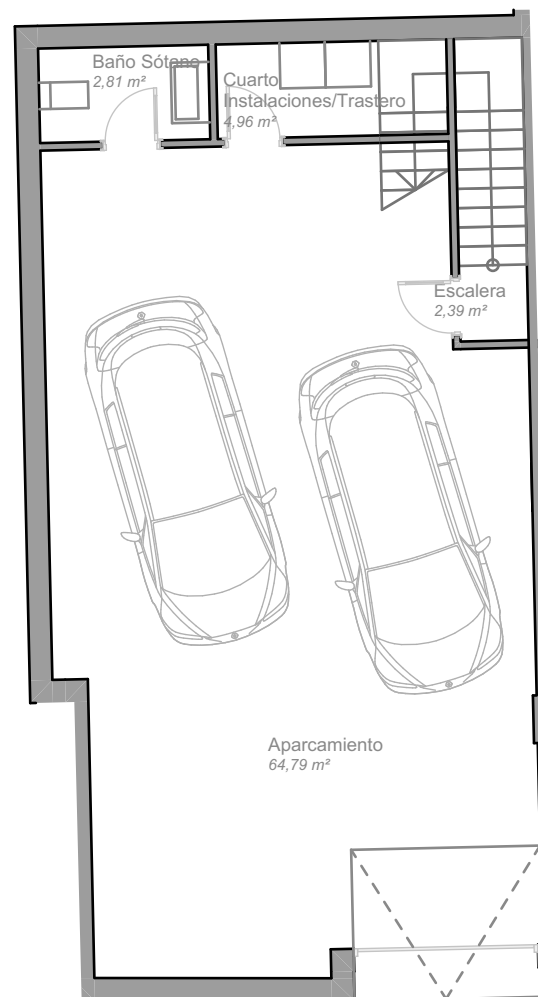

SEMISÓTANO

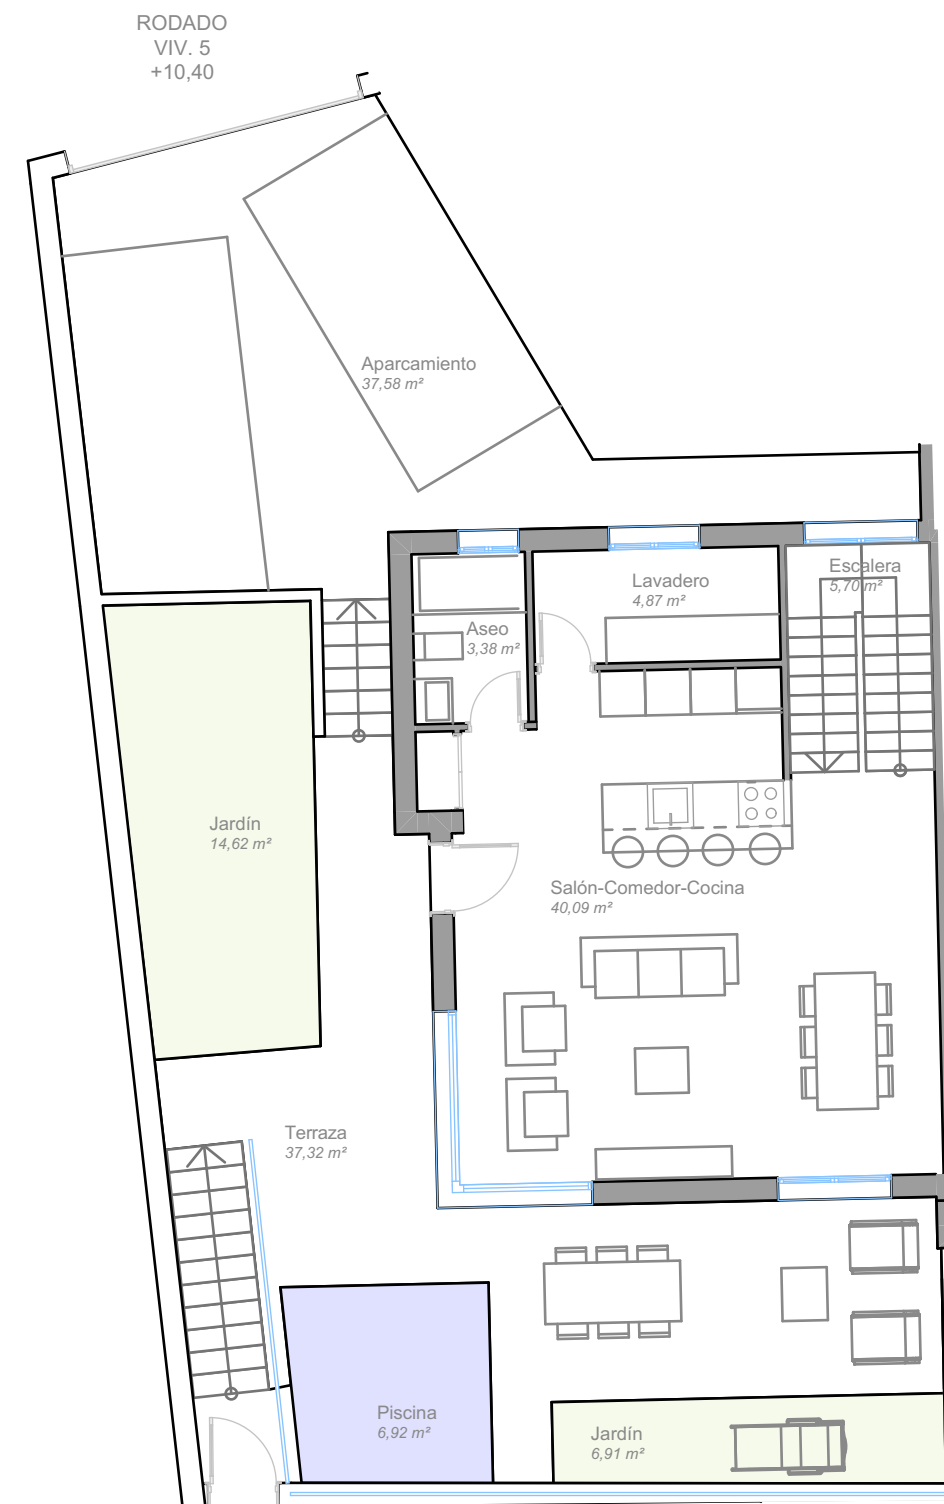

PLANTA BAJA

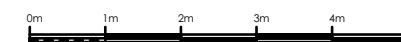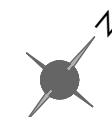

Escala Gráfica

(*) Este plano puede sufrir modificaciones en función del desarrollo de la promoción. El amueblamiento reflejado tiene únicamente efectos decorativos. La Dirección Facultativa se reserva el derecho a efectuar los cambios necesarios por motivos funcionales, estéticos y legales que pudieran producirse, sin que eso suponga una merma en la calidad de la construcción. Cotas orientativas.


MOJÁCAR *nature*

10 VIVIENDAS MOJÁCAR NATURE. Paseo del Mediterráneo, 145-147, Mojácar, Almería


VIVIENDA 5

VIVIENDA DE 3 DORMITORIOS

Superficie Útil Vivienda	186,48 m ²
Terrazas y Porche	45,33 m ²
Jardín y Piscina	28,45 m ²
TOTAL SUPERFICIE ÚTIL SEGÚN RD 218/2005	205,12 m ²
TOTAL CONSTRUIDA VIVIENDA	219,53 m²

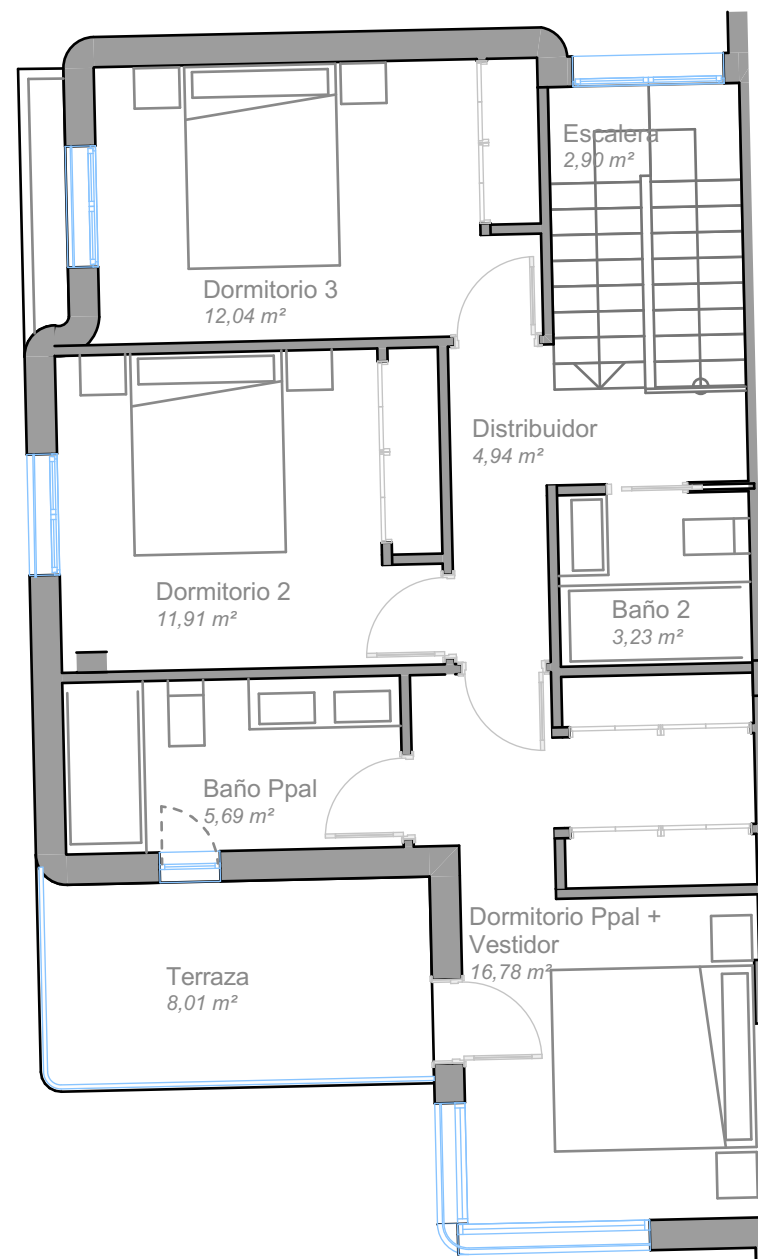

PLANTA PRIMERA

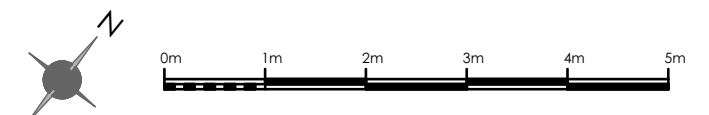

Escala Gráfica

(*) Este plano puede sufrir modificaciones en función del desarrollo de la promoción. El amueblamiento reflejado tiene únicamente efectos decorativos. La Dirección Facultativa se reserva el derecho a efectuar los cambios necesarios por motivos funcionales, estéticos y legales que pudieran producirse, sin que eso suponga una merma en la calidad de la construcción. Cotas orientativas.