
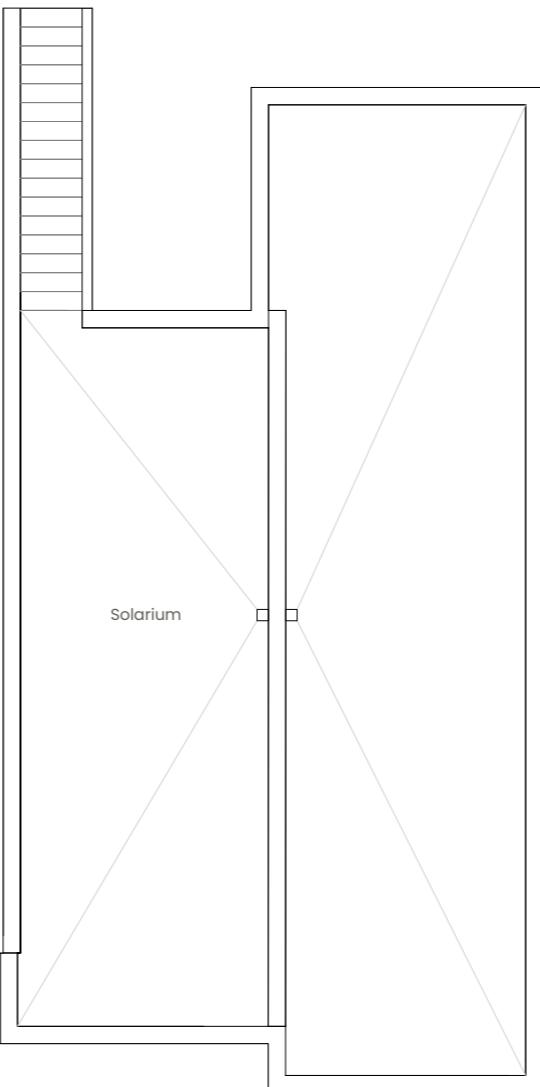



LASTERRAZAS

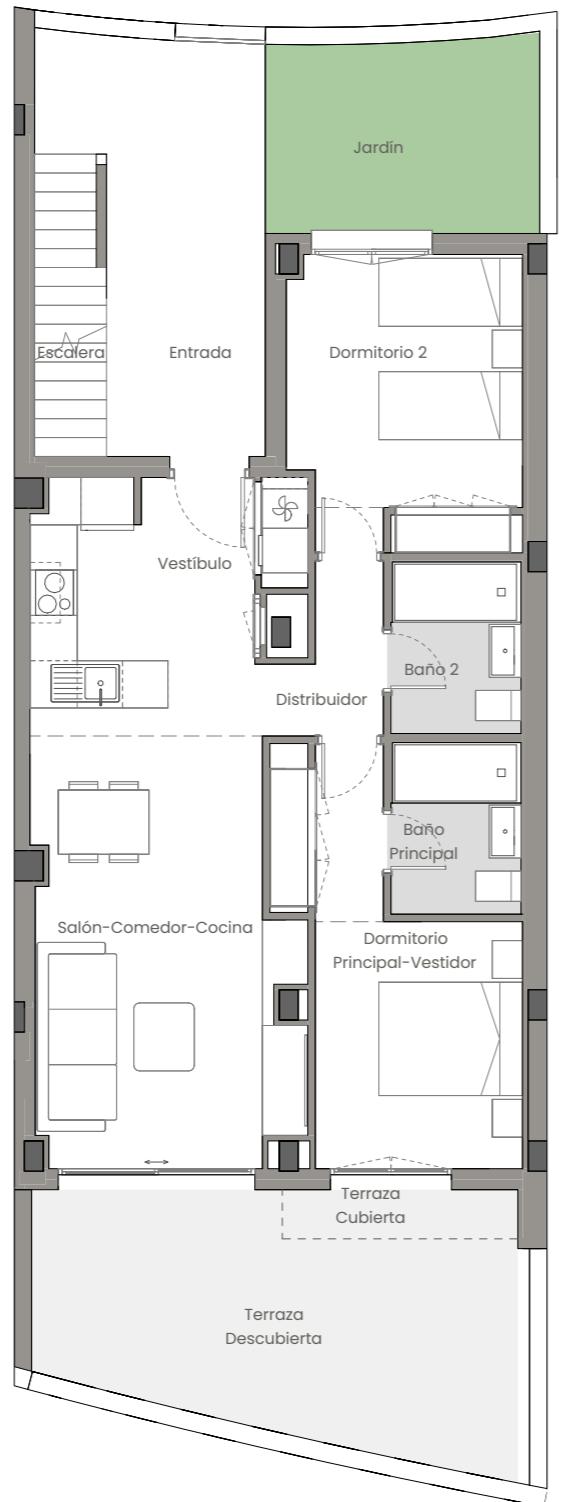


Vivienda 087 - Bloque B12 - Planta PBO - Puerta E

La información aquí contenida puede ser modificada durante el transcurso de la ejecución de la obra por exigencias técnicas y jurídicas, sin que ello implique menoscabo en el nivel global de calidades. El mobiliario, incluido el de cocina, se refleja a efectos meramente decorativos, sin que se incluya en la oferta. Los peldaños de acceso a la vivienda y salidas a patios, puede alterarse en función de la rasante de las calles y corresponde a la D.F. fijar el criterio.

0 1 2 3 4 5m

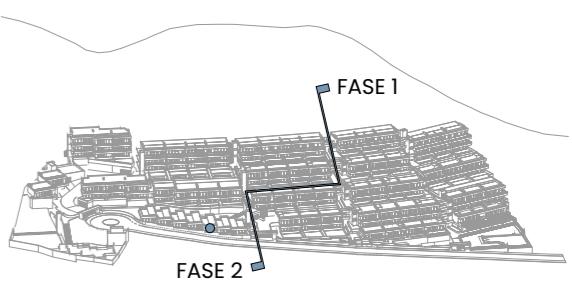

EMPLAZAMIENTO

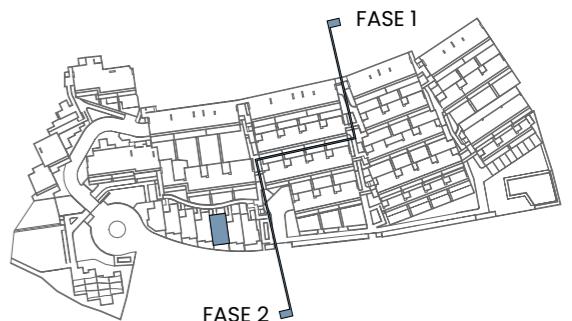

CUADRO DE SUPERFICIES

Vestíbulo	3,59 m ²
Salón-Comedor-Cocina	26,17 m ²
Distribuidor	2,76 m ²
Dormitorio Principal-Vestidor	12,41 m ²
Dormitorio 2	11,78 m ²
Baño Principal	3,89 m ²
Baño 2	3,89 m ²
Total Sup. Útil Interior	64,49 m ²

Entrada	13,09 m ²
Terraza Cubierta	2,01 m ²
Terraza Descubierta	18,74 m ²
Solarium	30,35 m ²
Jardín	9,23 m ²
Escalera	3,56 m ²
Total Sup. Útil Exterior	76,98 m ²

Superficie construida propia	77,70 m ²
Superficie construida con ZZCC*	111,81 m ²

Según Decreto BOJA 218/2005	
Superficie útil total	70,94 m ²
Superficie construida con ZZCC	122,99 m ²

*No se incluyen terrazas