



LASTERRAZAS

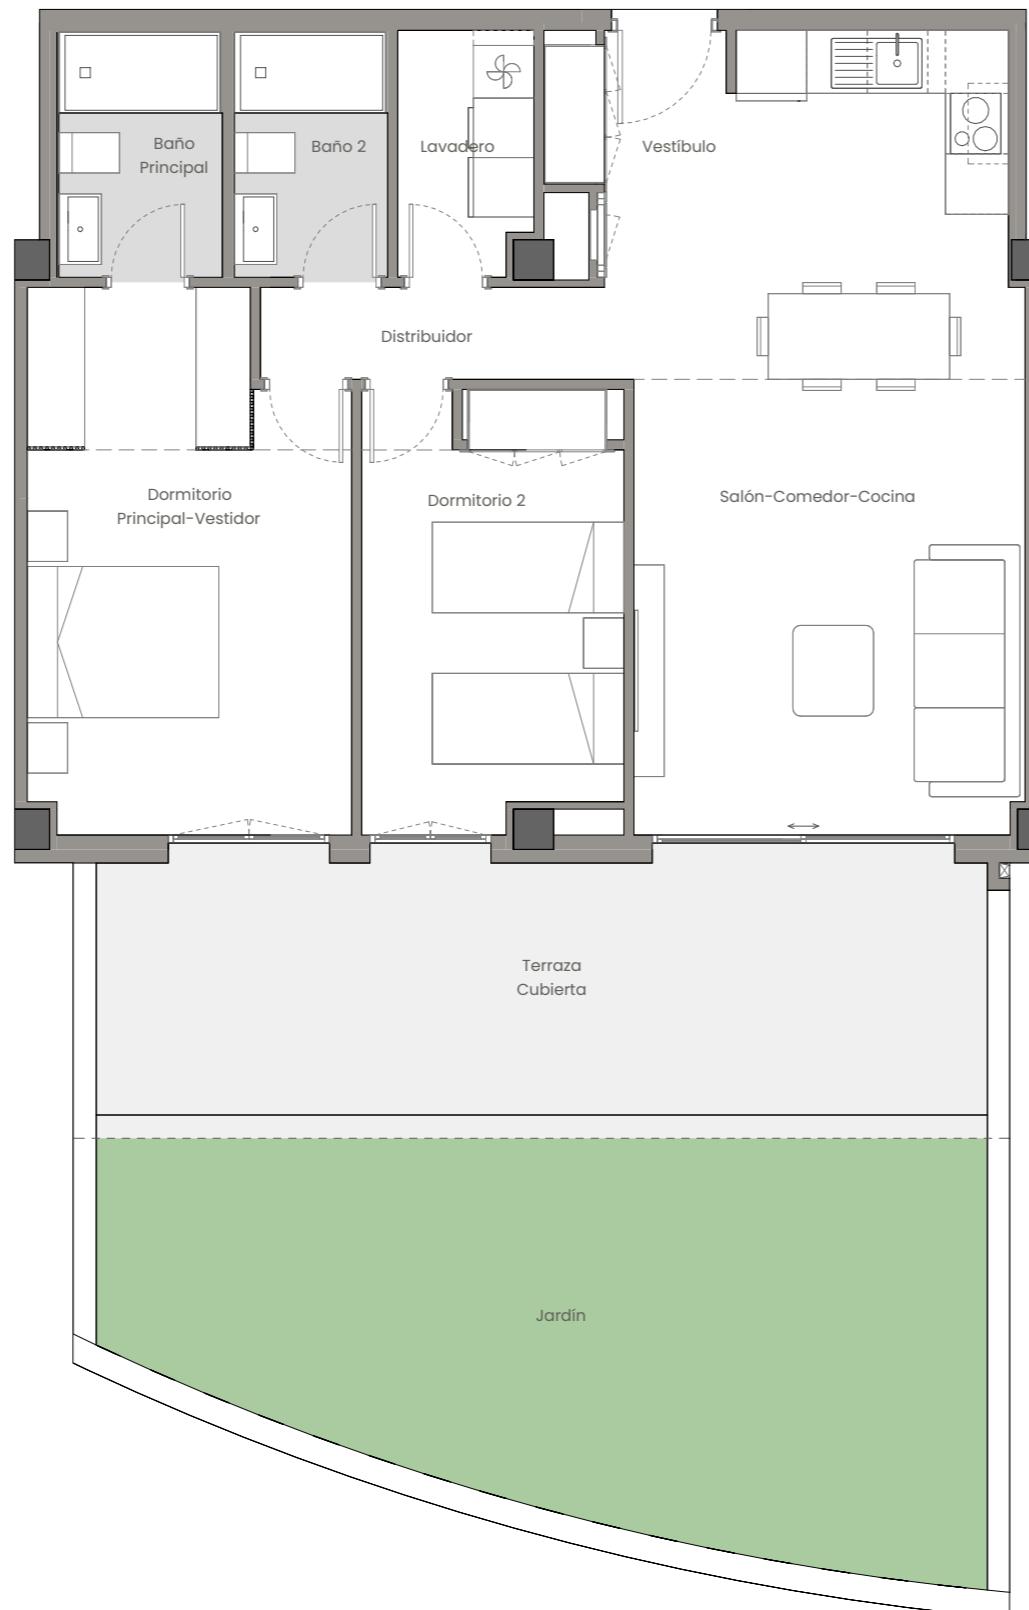


Vivienda 091 – Bloque B13 – Planta PB0 – Puerta B

La información aquí contenida puede ser modificada durante el transcurso de la ejecución de la obra por exigencias técnicas y jurídicas, sin que ello implique menoscabo en el nivel global de calidad. El mobiliario, incluido el de cocina, se refleja a efectos meramente decorativos, sin que se incluya en la oferta. Los peldaños de acceso a la vivienda y salidas a patios, puede alterarse en función de la rasante de las calles y corresponde a la D.F. fijar el criterio.

0 1 2 3 4 5m

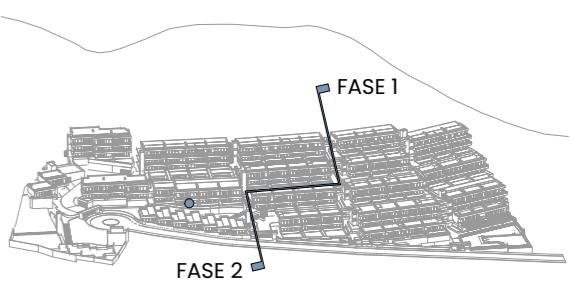

EMPLAZAMIENTO

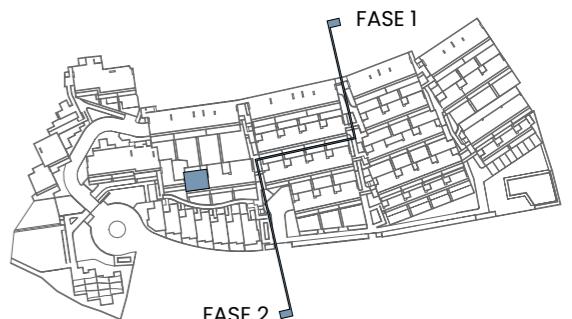

CUADRO DE SUPERFICIES

Vestíbulo	3,37 m ²
Salón-Comedor-Cocina	29,04 m ²
Distribuidor	3,11 m ²
Dormitorio Principal-Vestidor	16,37 m ²
Dormitorio 2	11,05 m ²
Baño Principal	3,92 m ²
Baño 2	3,68 m ²
Lavadero	3,18 m ²
Total Sup. Útil Interior	73,72 m ²
<hr/>	
Terraza Cubierta	24,91 m ²
Jardín	31,29 m ²
Total Sup. Útil Exterior	56,20 m ²

Superficie construida propia	85,95 m ²
Superficie construida con ZZCC*	127,81 m ²

Según Decreto BOJA 218/2005	
Superficie útil total	81,09 m ²
Superficie construida con ZZCC	140,59 m ²

*No se incluyen terrazas