

## 145 VIVIENDAS, APARCAMIENTOS, TRASTEROS Y PISCINA


C/ ASSAGISTA JOAN FUSTER, 28 Y 30,  
C/ PARTIDA DE LA VALLAETA, 2,  
AVDA. PALMOSA, 27  
Norte del Palancia. Sagunto

### VIVIENDA A04-1 3 DORMITORIOS


#### SUPERFICIES

Superficie Útil Interior	79,62 m <sup>2</sup>
Superficie Útil Exterior	6,90 m <sup>2</sup>
<b>Superficie Construida Total <sup>(1)</sup></b>	<b>96,11 m<sup>2</sup></b>
<b>Superficie Construida Total con PPZC <sup>(2)</sup></b>	<b>115,96 m<sup>2</sup></b>

#### PLANO DE SITUACIÓN PLANTA 4

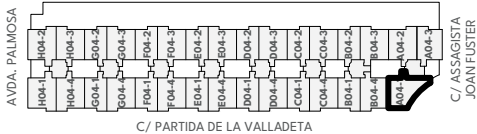

- (1) Superficie construida interior de la vivienda sin repercusión de las zonas comunes.
- (2) Superficie construida interior de la vivienda con repercusión de las zonas comunes.

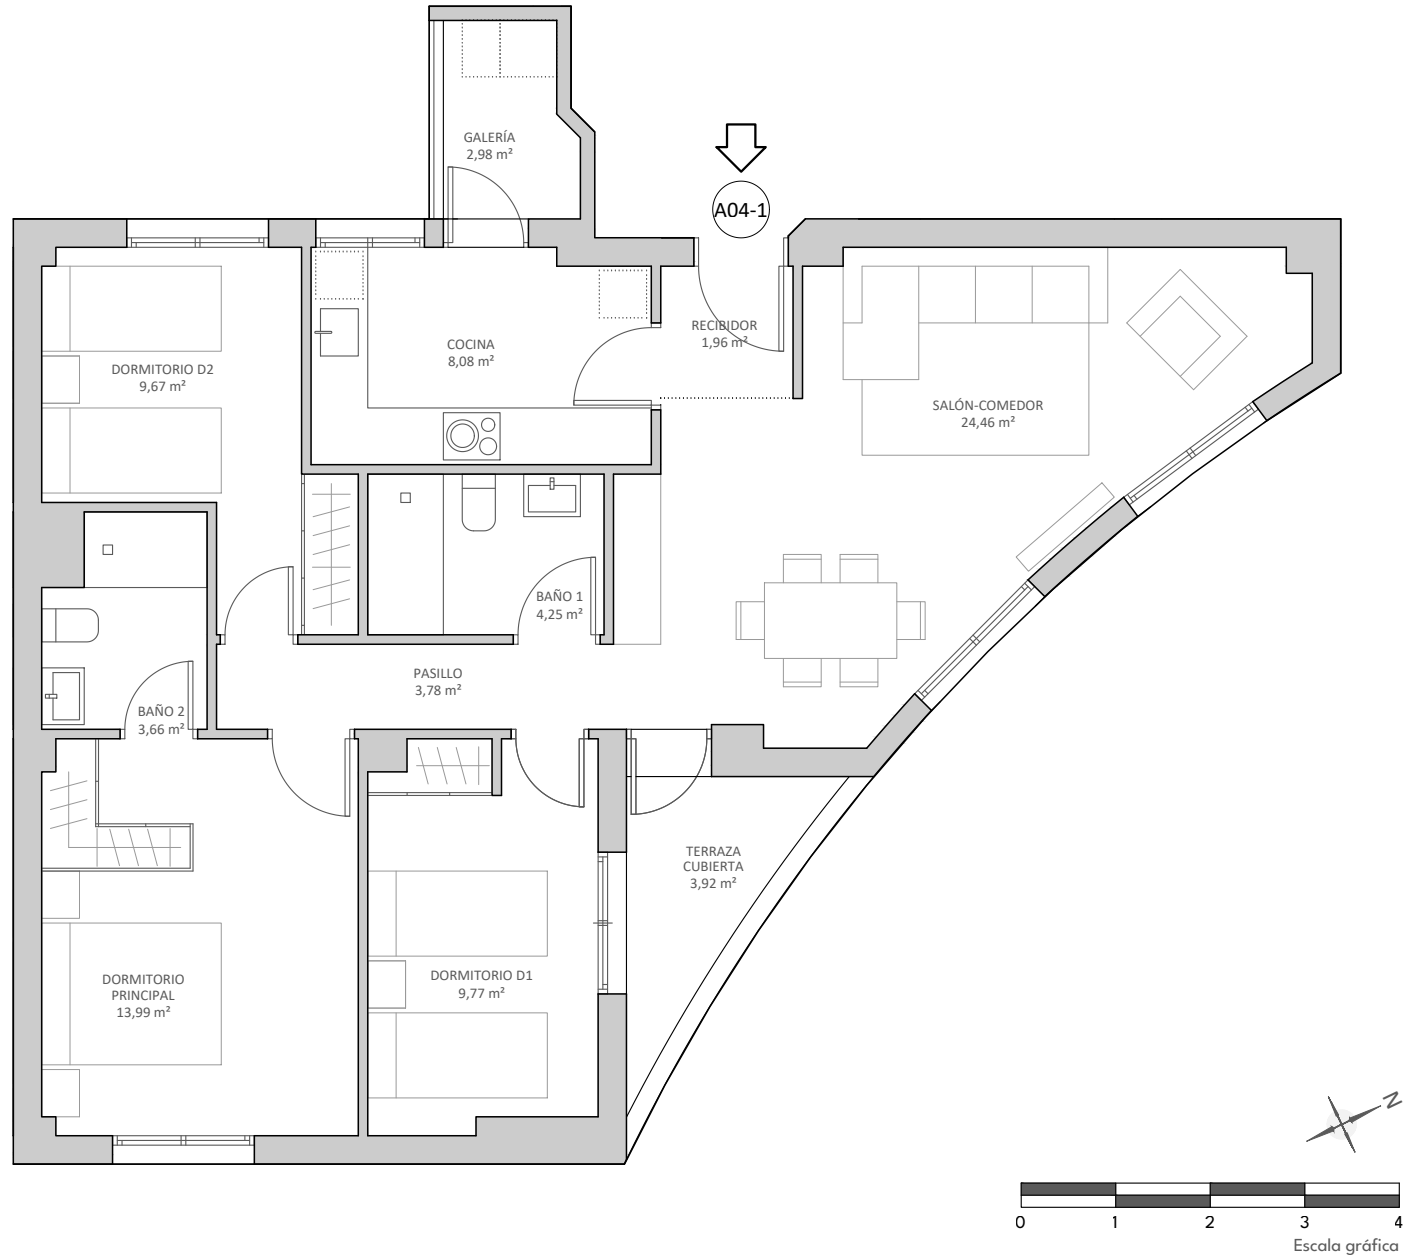

(\*) Este plano puede sufrir modificaciones en función del desarrollo de la promoción. El amueblamiento reflejado tiene únicamente efectos decorativos. La Dirección Facultativa se reserva el derecho de efectuar los cambios necesarios por motivos funcionales, estéticos y legales que pudieran producirse, sin que ello suponga una merma en la calidad de la construcción. Cotas orientativas.