



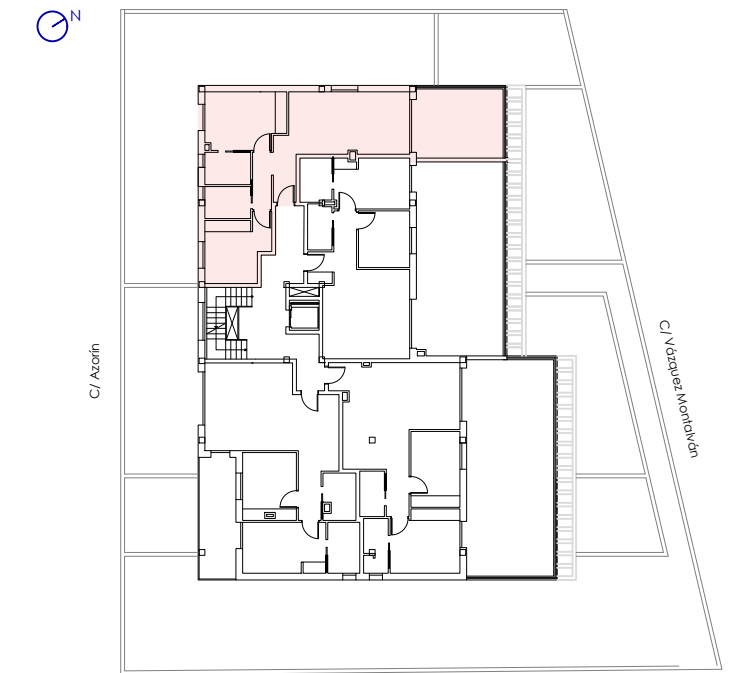

Vivienda C - P1ª

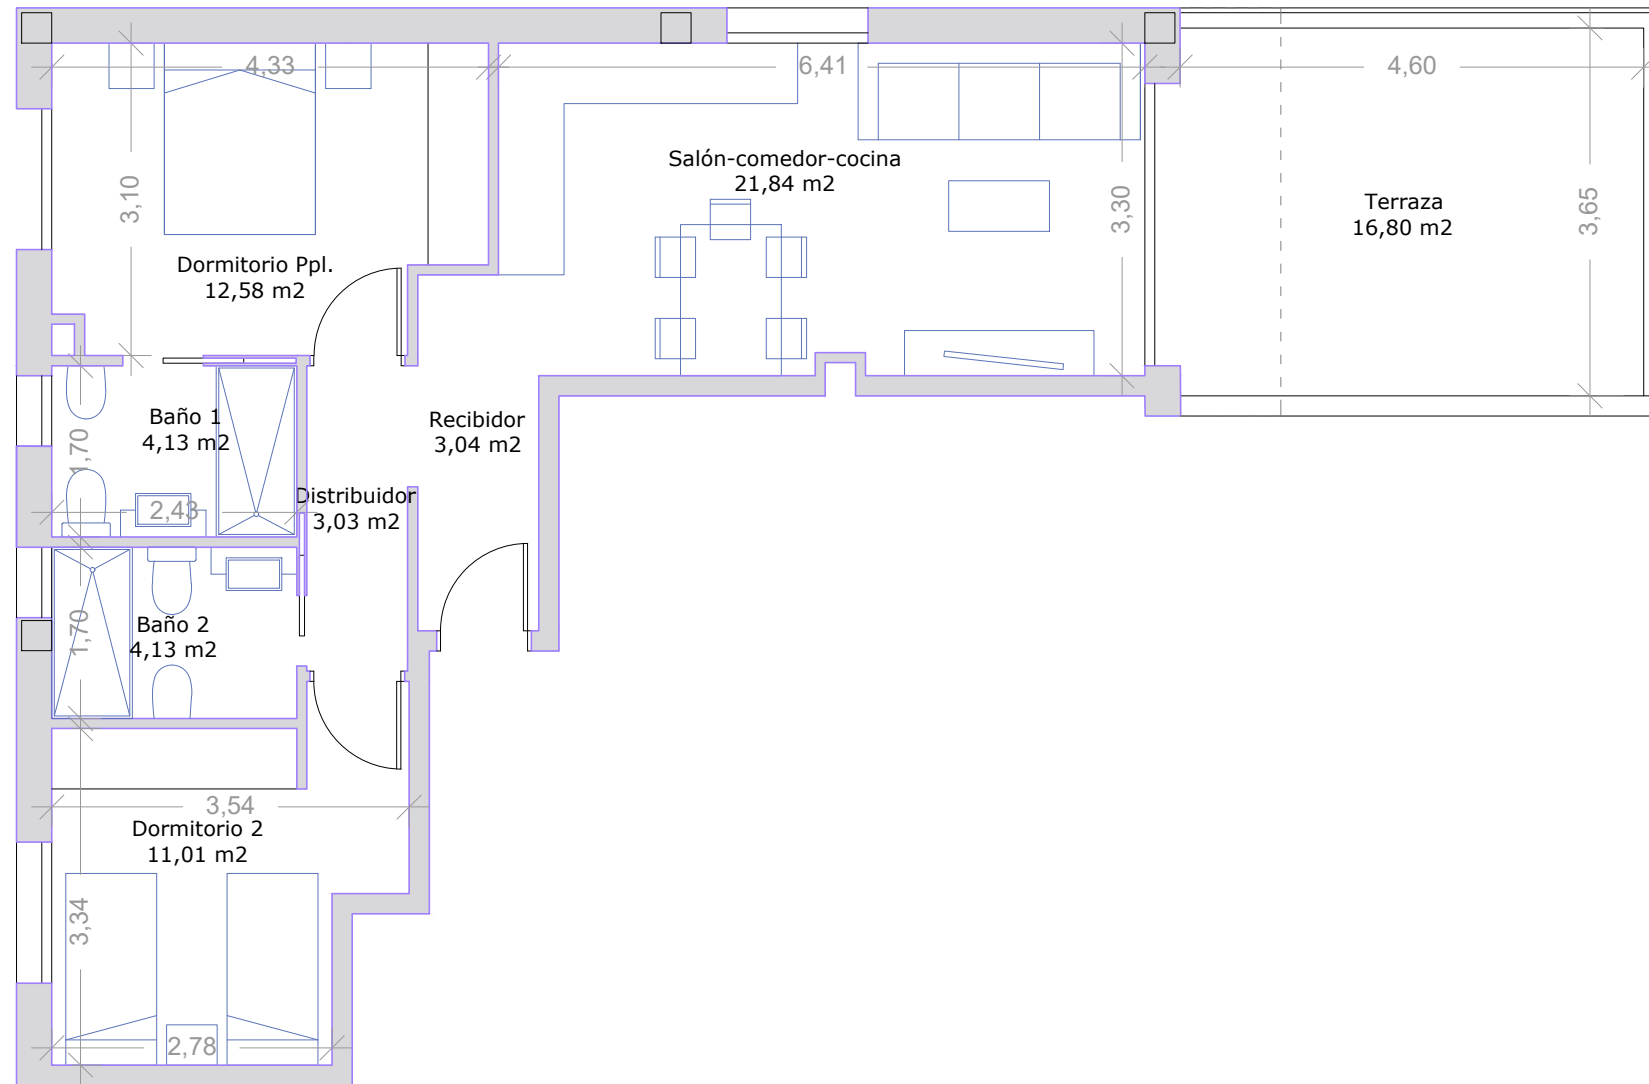

VIVIENDA C - PLANTA PRIMERA

Salón-Comedor-Cocina	21,84m ²
Dormitorio ppal.	12,58m ²
Dormitorio 1	11,01m ²
Baño 1	4,13m ²
Baño 2	4,13m ²
Distribuidor	3,03m ²
Recibidor	3,04m ²
Terraza	16,80m ²
Total superficie útil + terrazas	59,76+16,80m²
Total sup. construida + terrazas	72,57+18,95m²

NOTA: - Planos sujetos a modificaciones

E:1/75 - 0 1 2 3 4 5 m



Información y ventas:

PROMOCIONES GÁZQUEZ SUR

Avda. Juan Carlos I nº10 Bajo

968 44 82 81- 608 04 38 42