



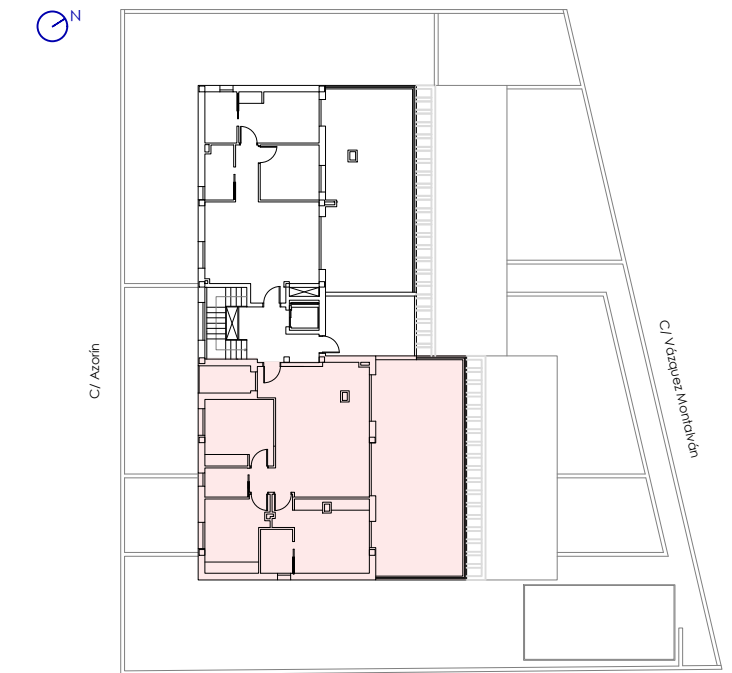

Vivienda A - P2ª

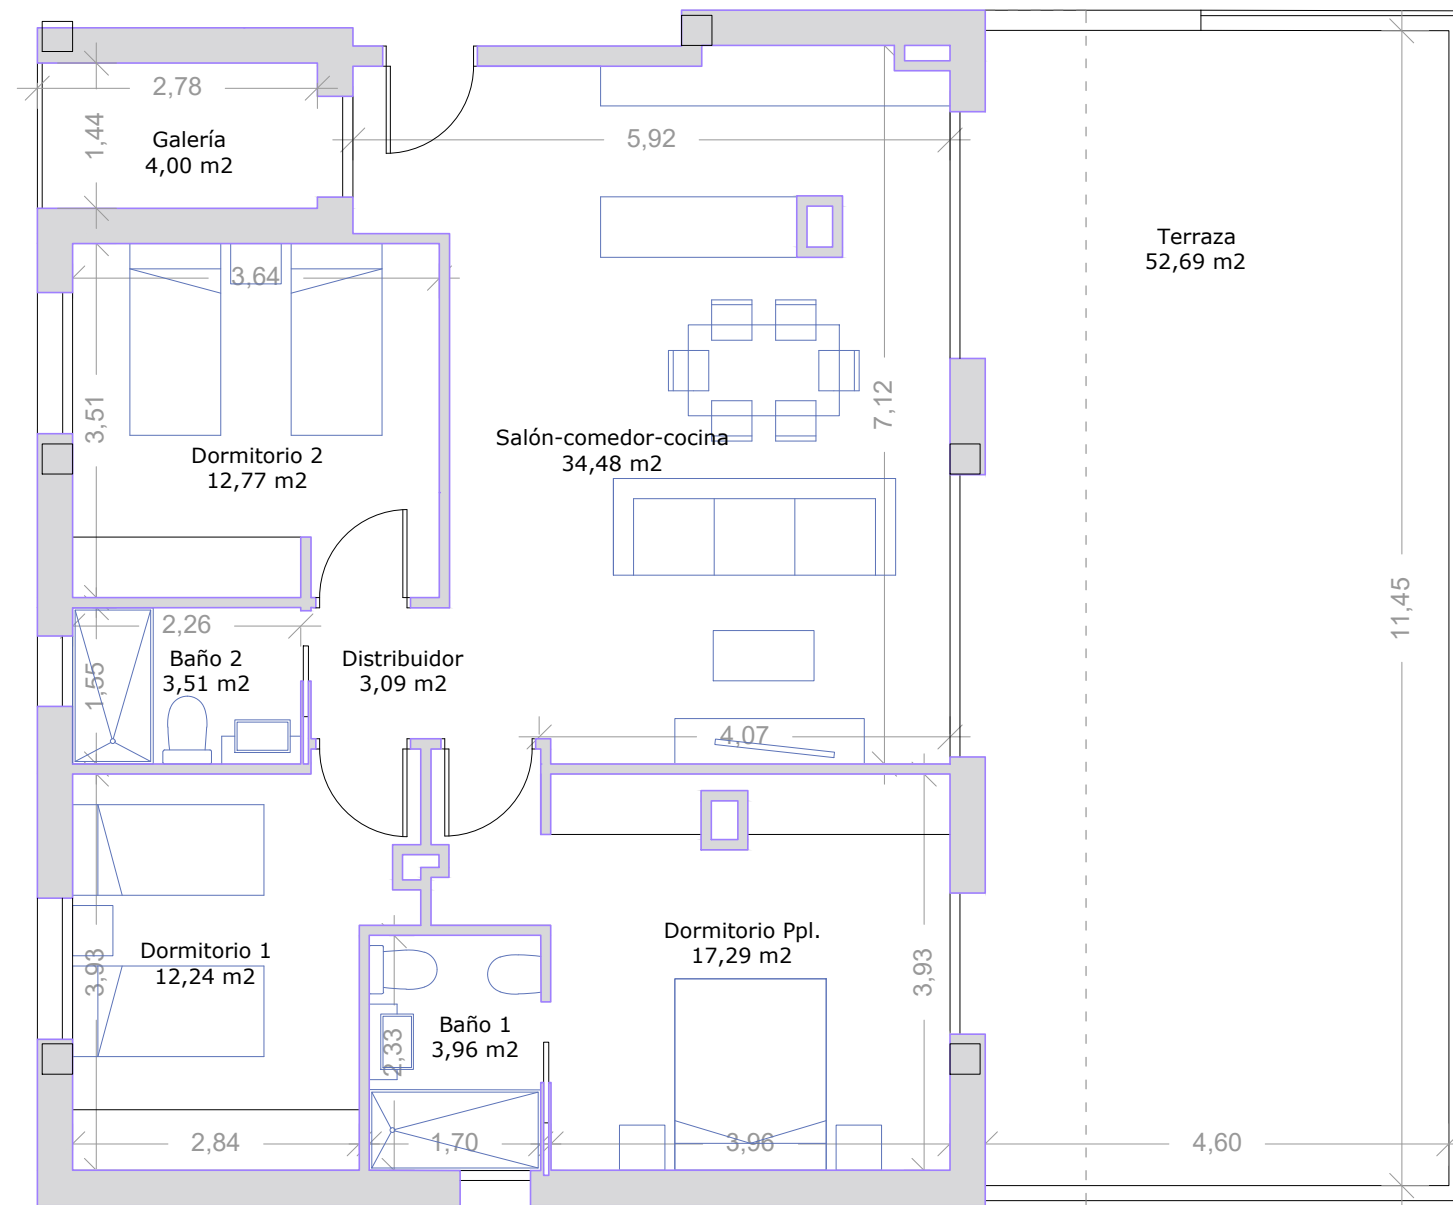

VIVIENDA A - PLANTA SEGUNDA

| | |
|--|----------------------------------|
| Salón-Comedor-Cocina | 34,48m ² |
| Dormitorio ppal. | 17,29m ² |
| Dormitorio 1 | 12,24m ² |
| Dormitorio 2 | 12,77m ² |
| Baño 1 | 3,96m ² |
| Baño 2 | 3,51m ² |
| Distribuidor | 3,09m ² |
| Galería | 4,00m ² |
| Terraza | 52,69m ² |
| Total superficie útil + terraza | 87,34+56,69m² |
| Total sup. construida + terraza | 104,34+61,17m² |

NOTA: - Planos sujetos a modificaciones

E:1/75 - 0 1 2 3 4 5 m



Información y ventas:

PROMOCIONES GÁZQUEZ SUR

Avda. Juan Carlos I nº10 Bajo

968 44 82 81- 608 04 38 42