



Vivienda D - PB

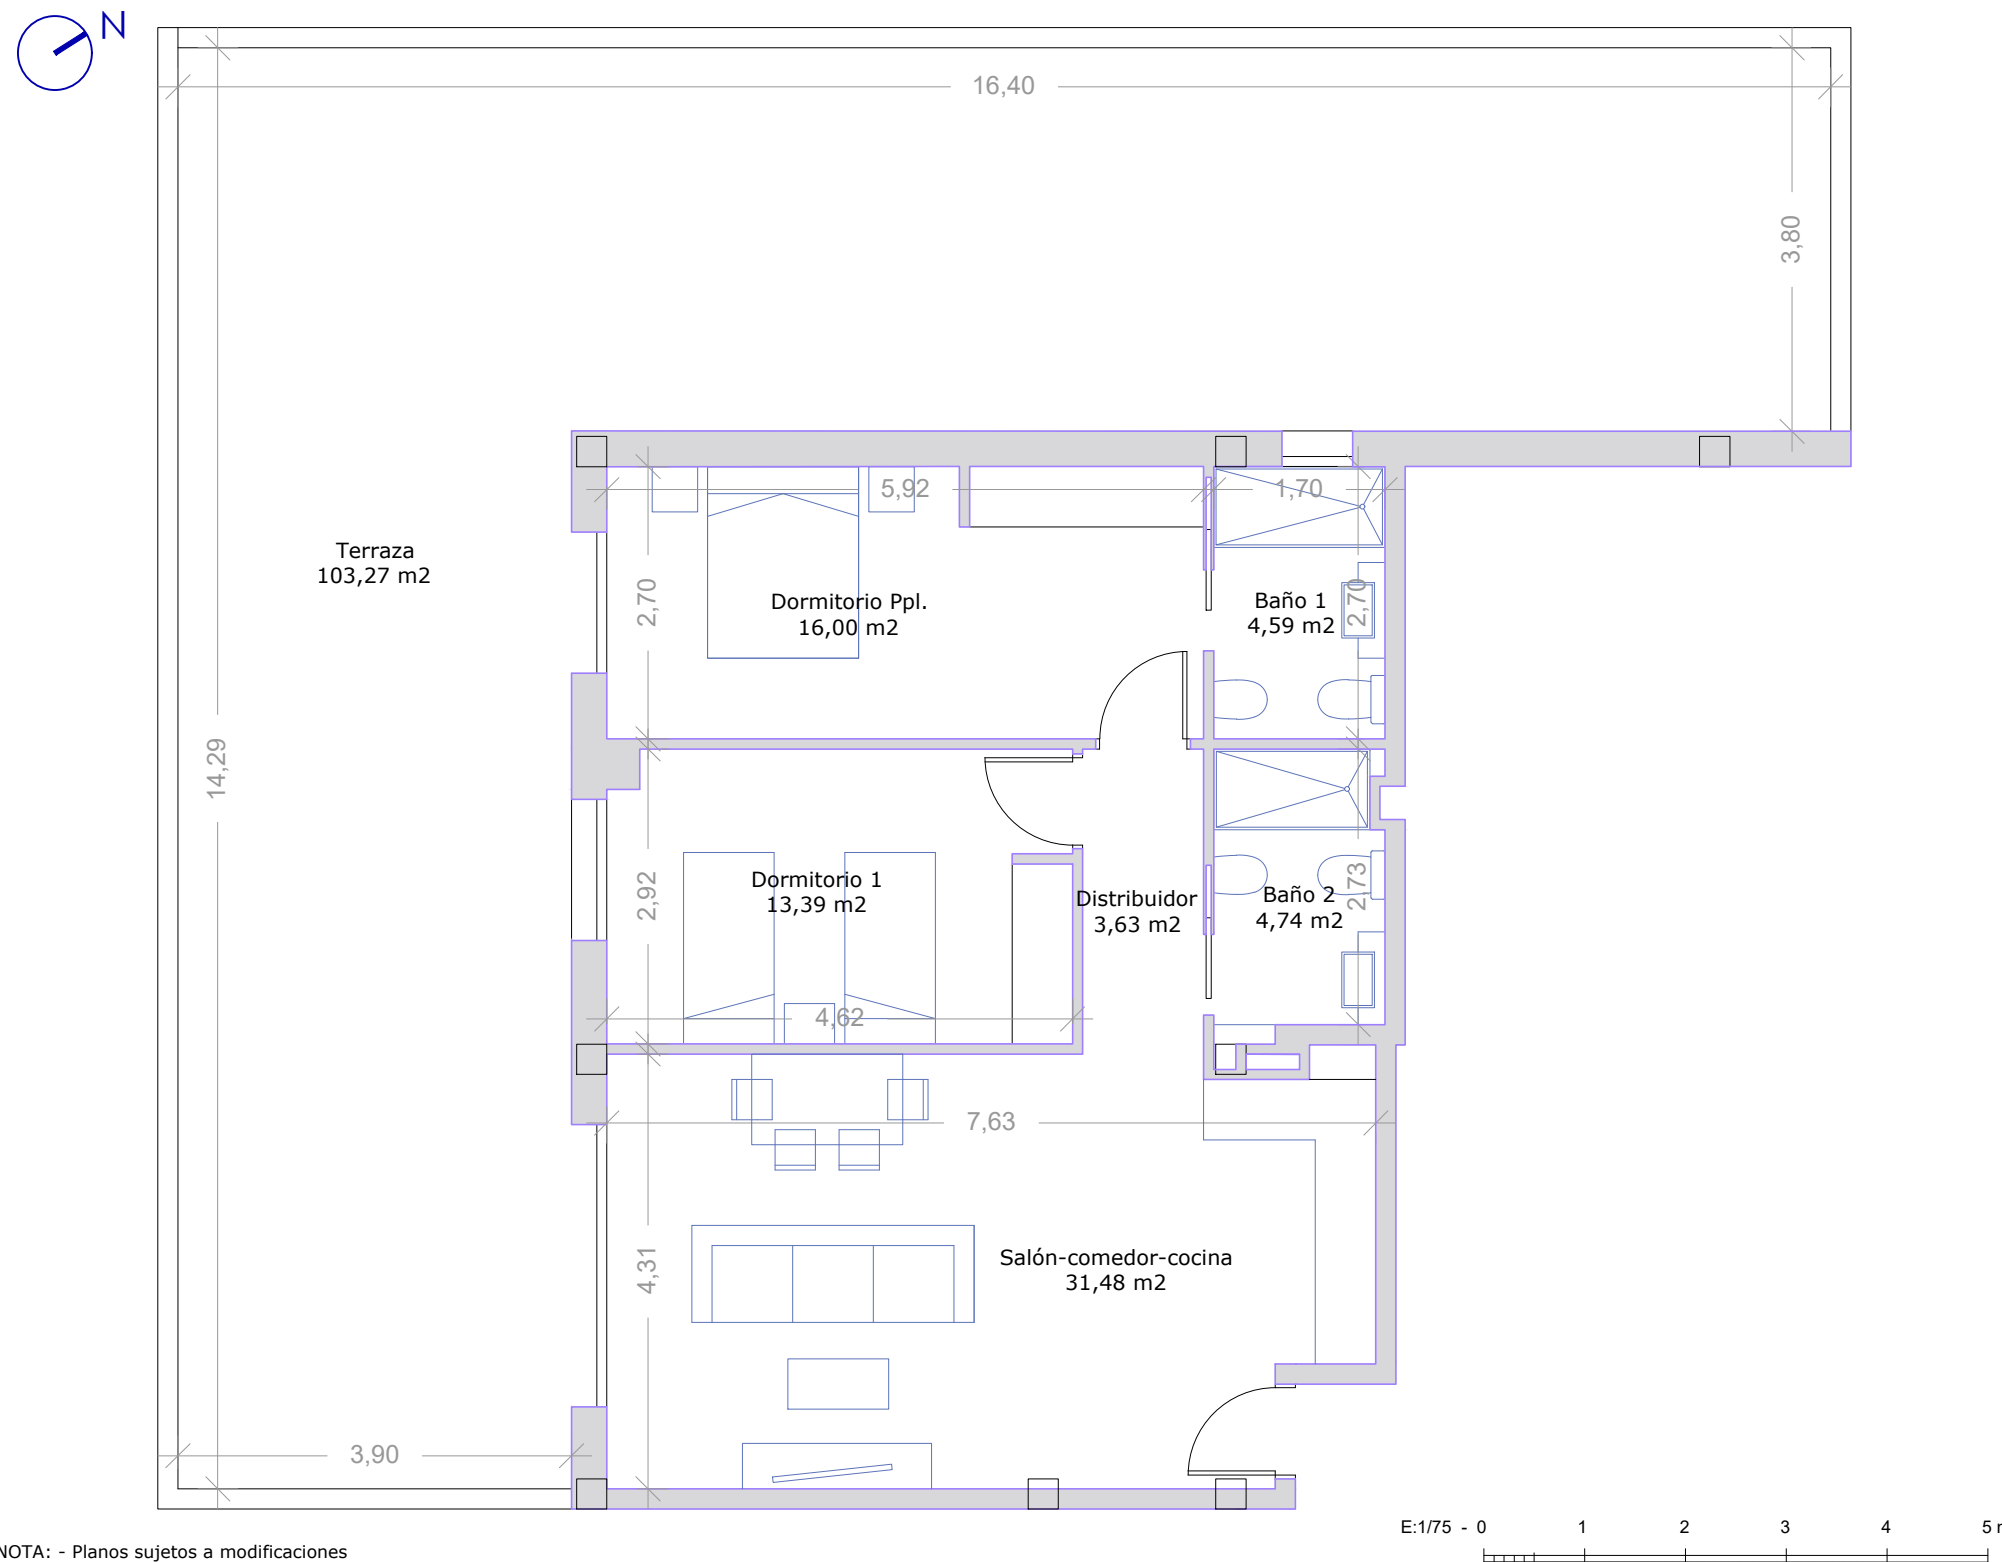

NOTA: - Planos sujetos a modificaciones

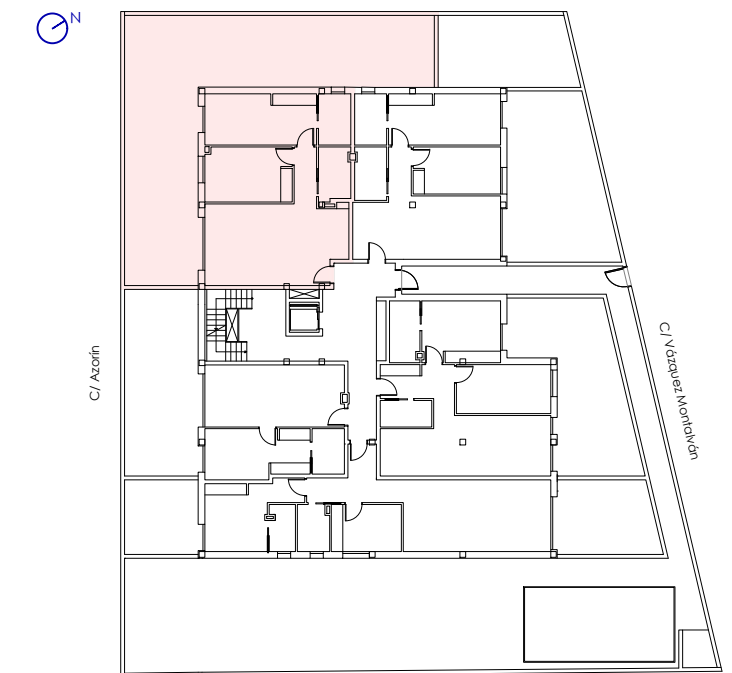

VIVIENDA D - PLANTA BAJA

Salón-Comedor-Cocina	31,48m ²
Dormitorio ppal.	16,00m ²
Dormitorio 1	13,39m ²
Baño 1	4,59m ²
Baño 2	4,74m ²
Distribuidor	3,63m ²
Terraza	103,27m ²
Total superficie útil + terrazas	73,83+103,27m²
Total sup. construida + terrazas	84,88+110,28m²

Información y ventas:

PROMOCIONES GÁZQUEZ SUR

Avda. Juan Carlos I nº10 Bajo

968 44 82 81- 608 04 38 42

