



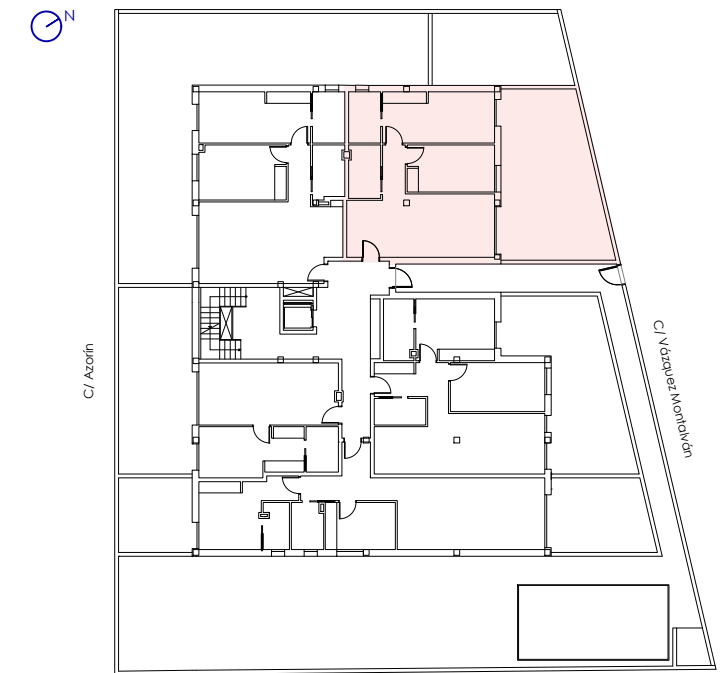

Vivienda E - PB

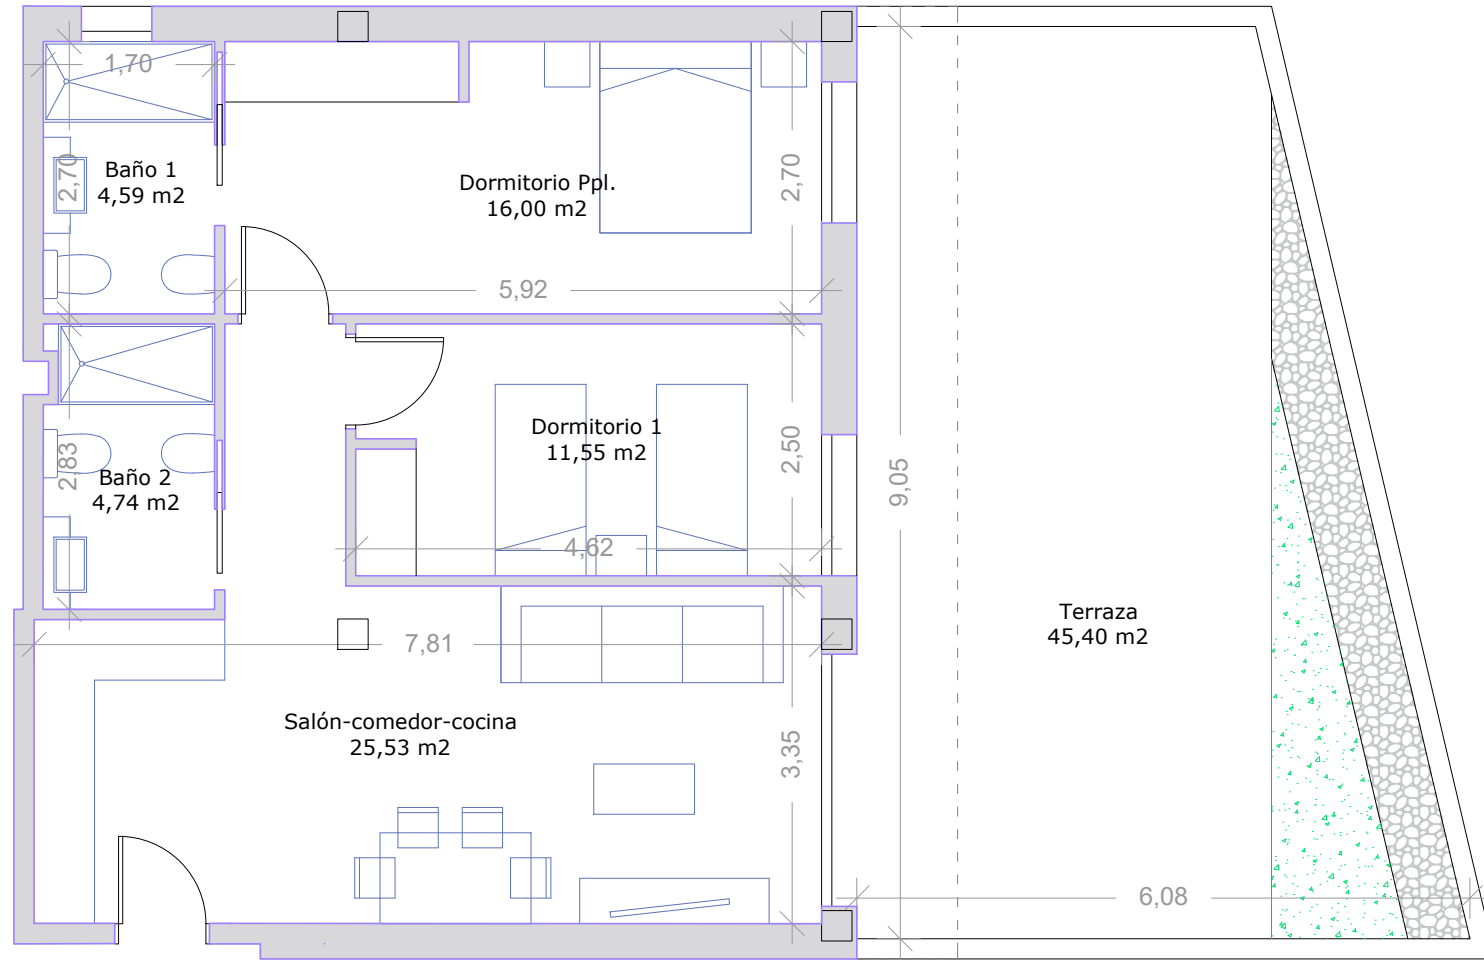

VIVIENDA E - PLANTA BAJA

Salón-Comedor-Cocina	25,53m ²
Dormitorio ppal.	16,00m ²
Dormitorio 1	11,55m ²
Baño 1	4,59m ²
Baño 2	4,74m ²
Distribuidor	3,12m ²
Terraza	45,40m ²
Total superficie útil + terraza	65,53+45,40m²
Total sup. construida + terraza	75,94+48,27m²

NOTA: - Planos sujetos a modificaciones

E:1/75 - 0 1 2 3 4 5 m



Información y ventas:

PROMOCIONES GÁZQUEZ SUR

Avda. Juan Carlos I nº10 Bajo

968 44 82 81- 608 04 38 42