



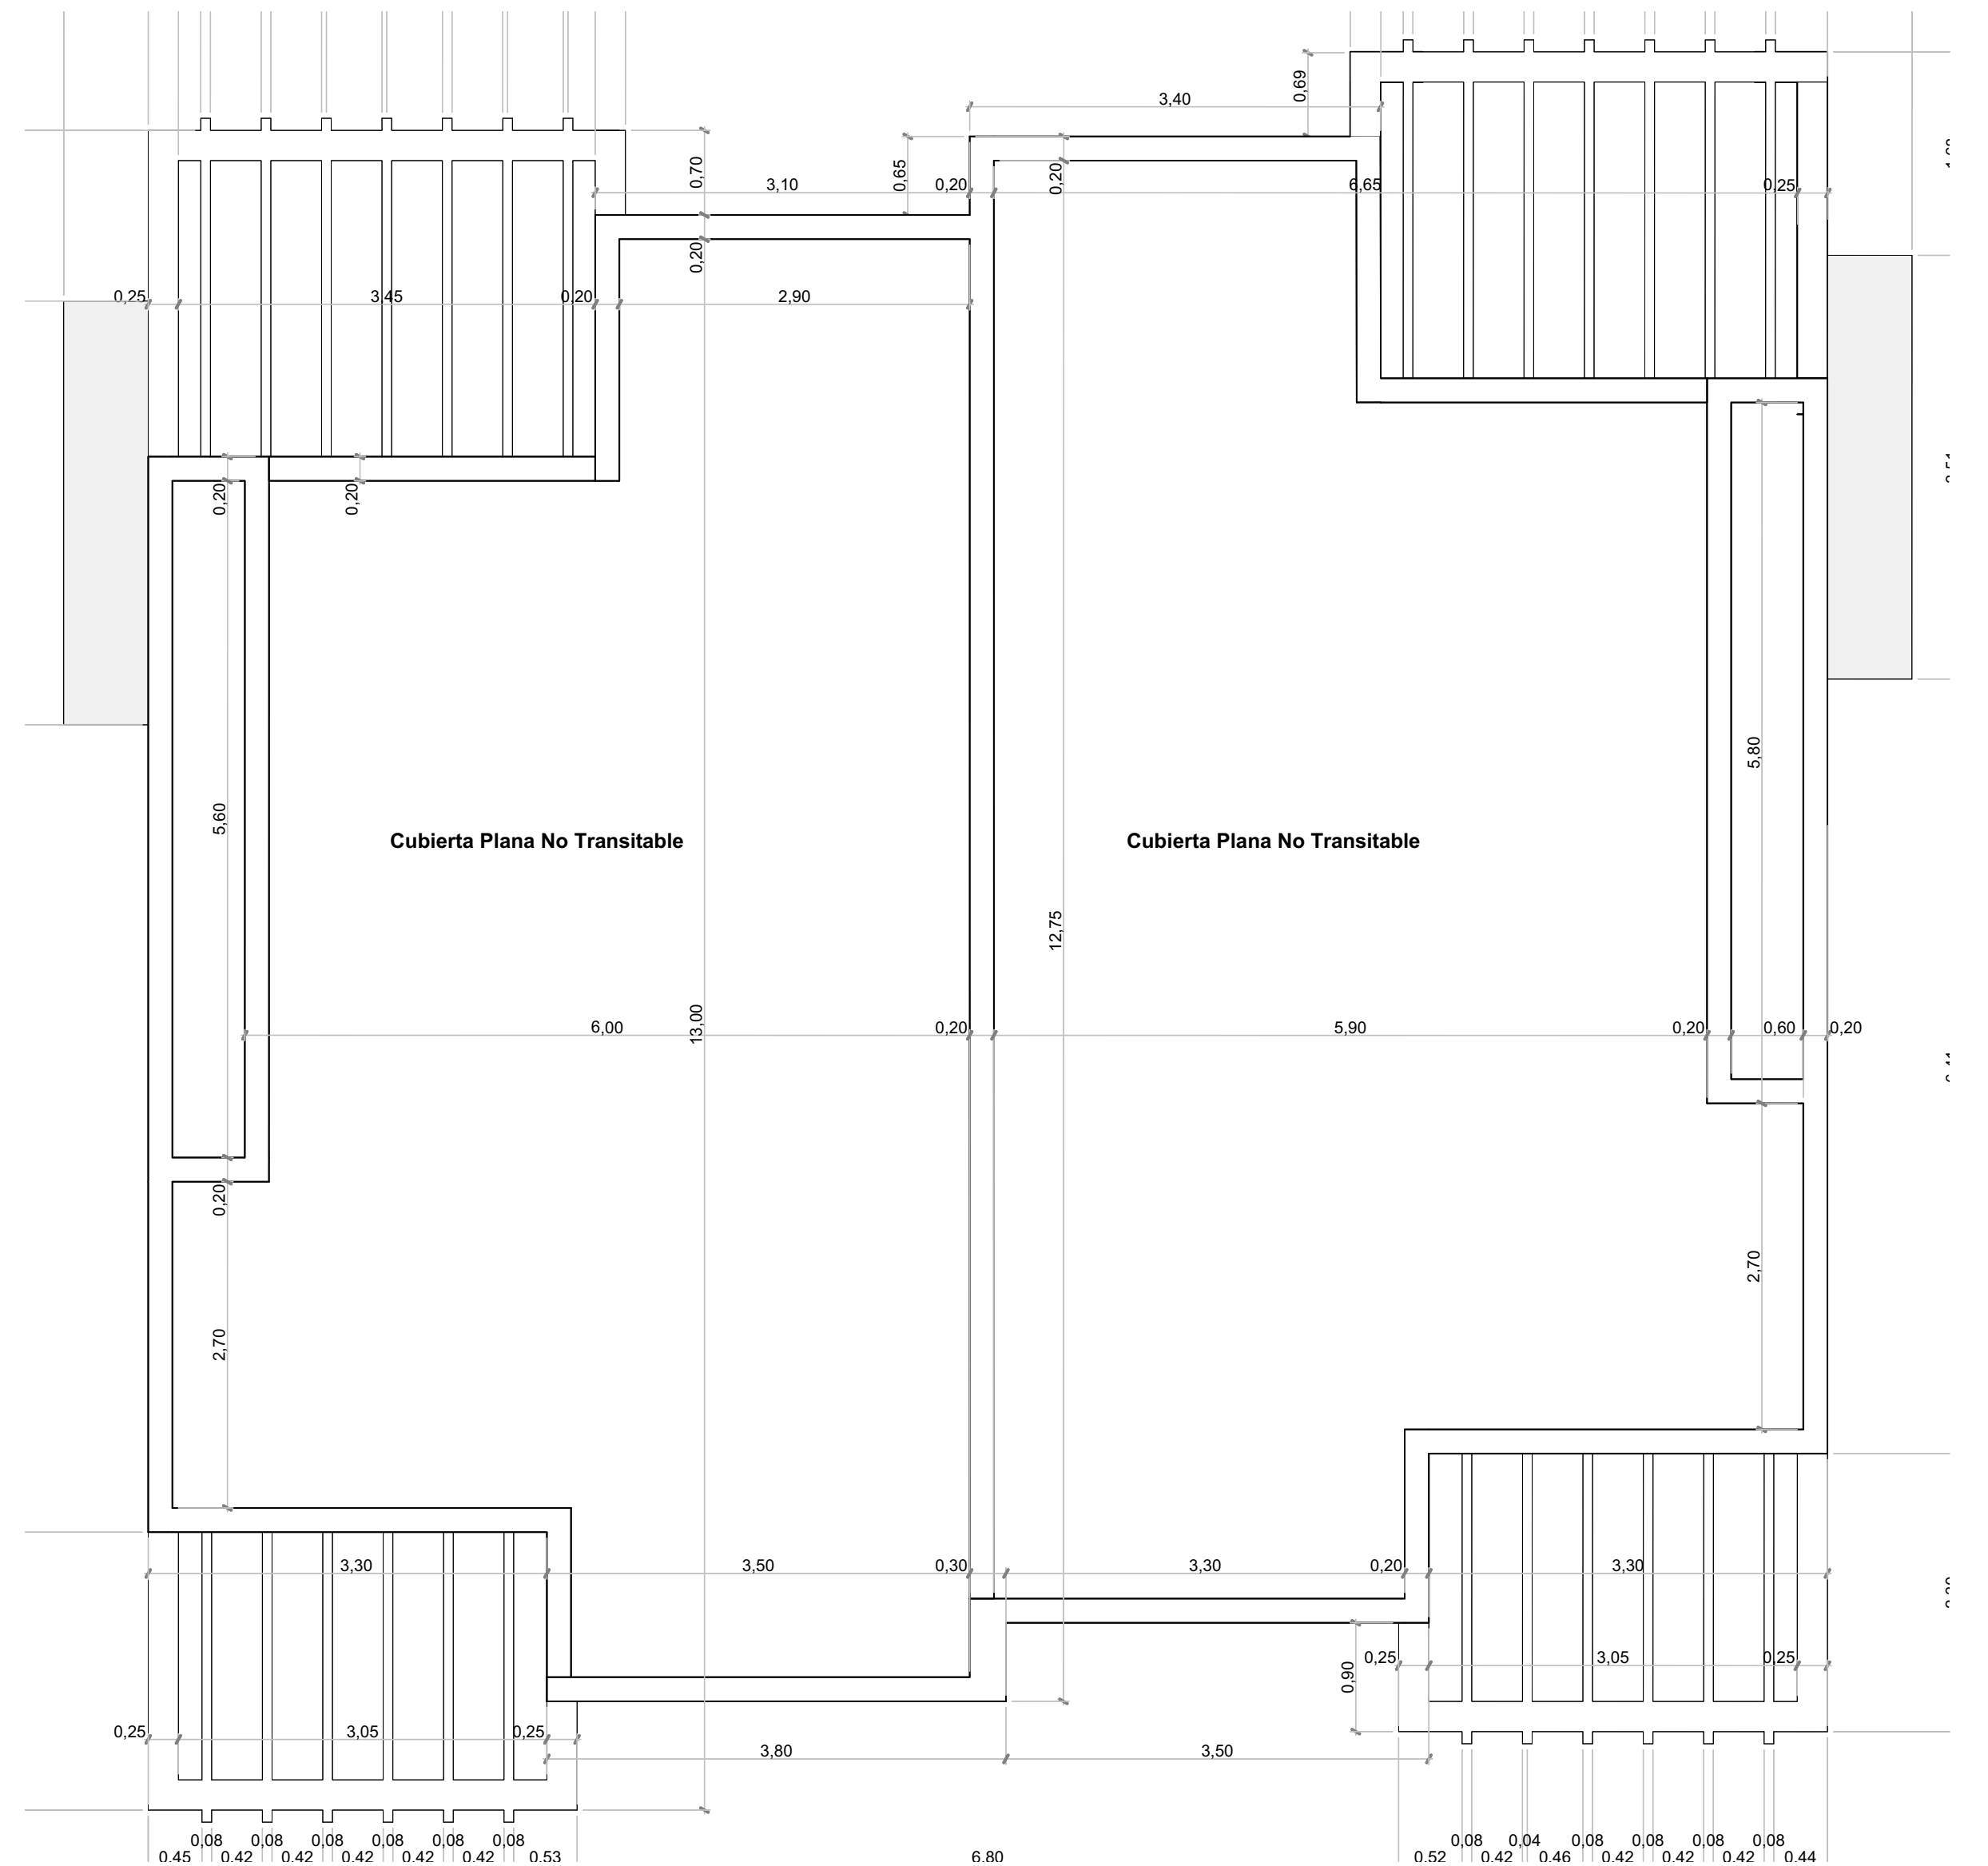

SUPERFICIES UTILES VIVIENDAS		SUPERFICIES UTILES VIVIENDAS		SUPERFICIES UTILES VIVIENDAS	
M4-M4		M4-M4		M4-M4	
	Superficie		Superficie		Superficie
VIVIENDA M4BI		Dormitorio 2	10,14	Baño 1	3,59
Baño 1	3,59	Estar Comedor Cocina	24,90	Baño 2	3,35
Baño 2	3,35	Vestidor	4,55	Distribuidor	1,38
Distribuidor	1,38		61,55 m²	Dormitorio 1	13,64
Dormitorio 1	13,64	VIVIENDA M4AI		Dormitorio 2	10,14
Dormitorio 2	10,14	Baño 1	3,59	Estar Comedor Cocina	24,90
Estar Comedor Cocina	24,90	Baño 2	3,35	Vestidor	4,55
Vestidor	4,55	Distribuidor	1,38		61,55 m²
	61,55 m²	Dormitorio 1	13,64		246,20 m²
VIVIENDA M4BD		Dormitorio 2	10,14		
Baño 1	3,59	Estar Comedor Cocina	24,90		
Baño 2	3,35	Vestidor	4,55		
Distribuidor	1,38		61,55 m²		
Dormitorio 1	13,64	VIVIENDA M4AD			

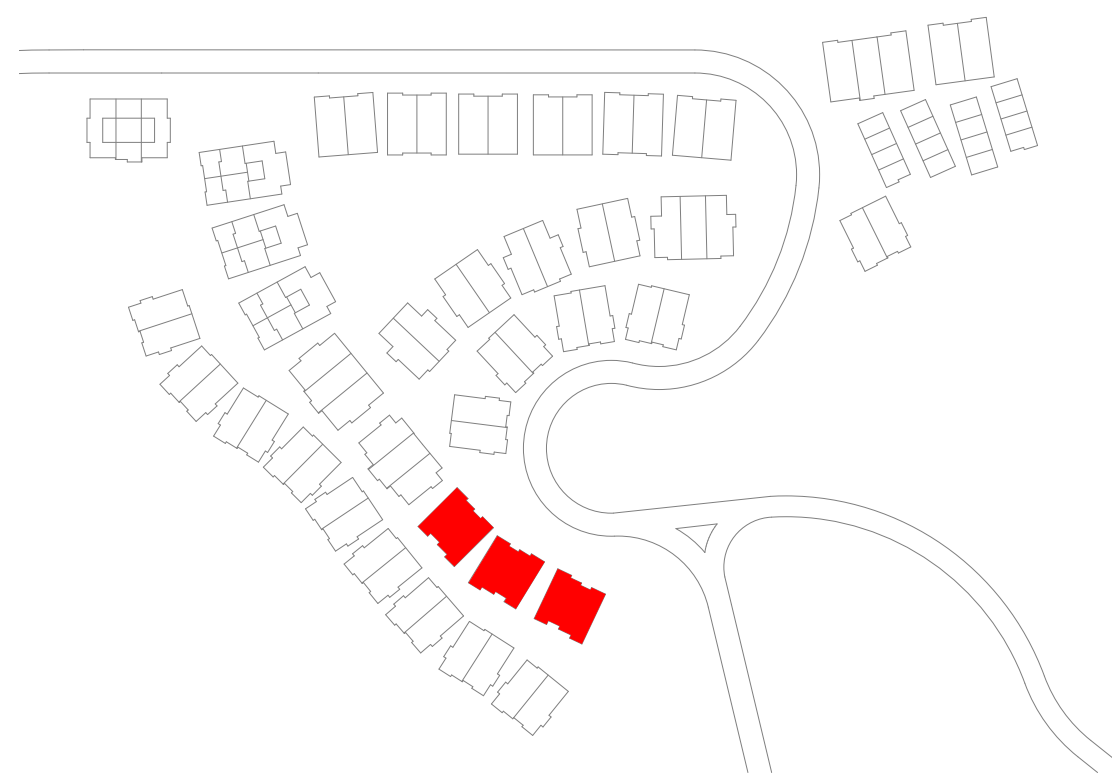

 Franca y Asociados Arquitectos ANDRÉS FRANCO RICHE Arquitectos  N  C/ Francisco Andrés del Río, 4-1 48001 Vitoria (Álava) teléfono: 945 20 10 90 www.franca-y-associados.com www.franca.com	PROYECTO: BÁSICO MODIFICADO DE 150 VIVIENDAS DENTRO DEL PBE DE 180 VIV. PROMOTOR: ARETE MACENAS RESIDENCIAL S.L. SITUACIÓN: Playa de Macenas 04638 Mojácar (Almería) PLANO DE: PLANTAS VIVIENDAS M4-M4. DISTRIBUCIÓN, SUPERFICIES, MOBILIARIO			Modificación - Observaciones:
	Referencia: -	Dibujado: -	Revisado: -	Fecha: 09/03/2023