



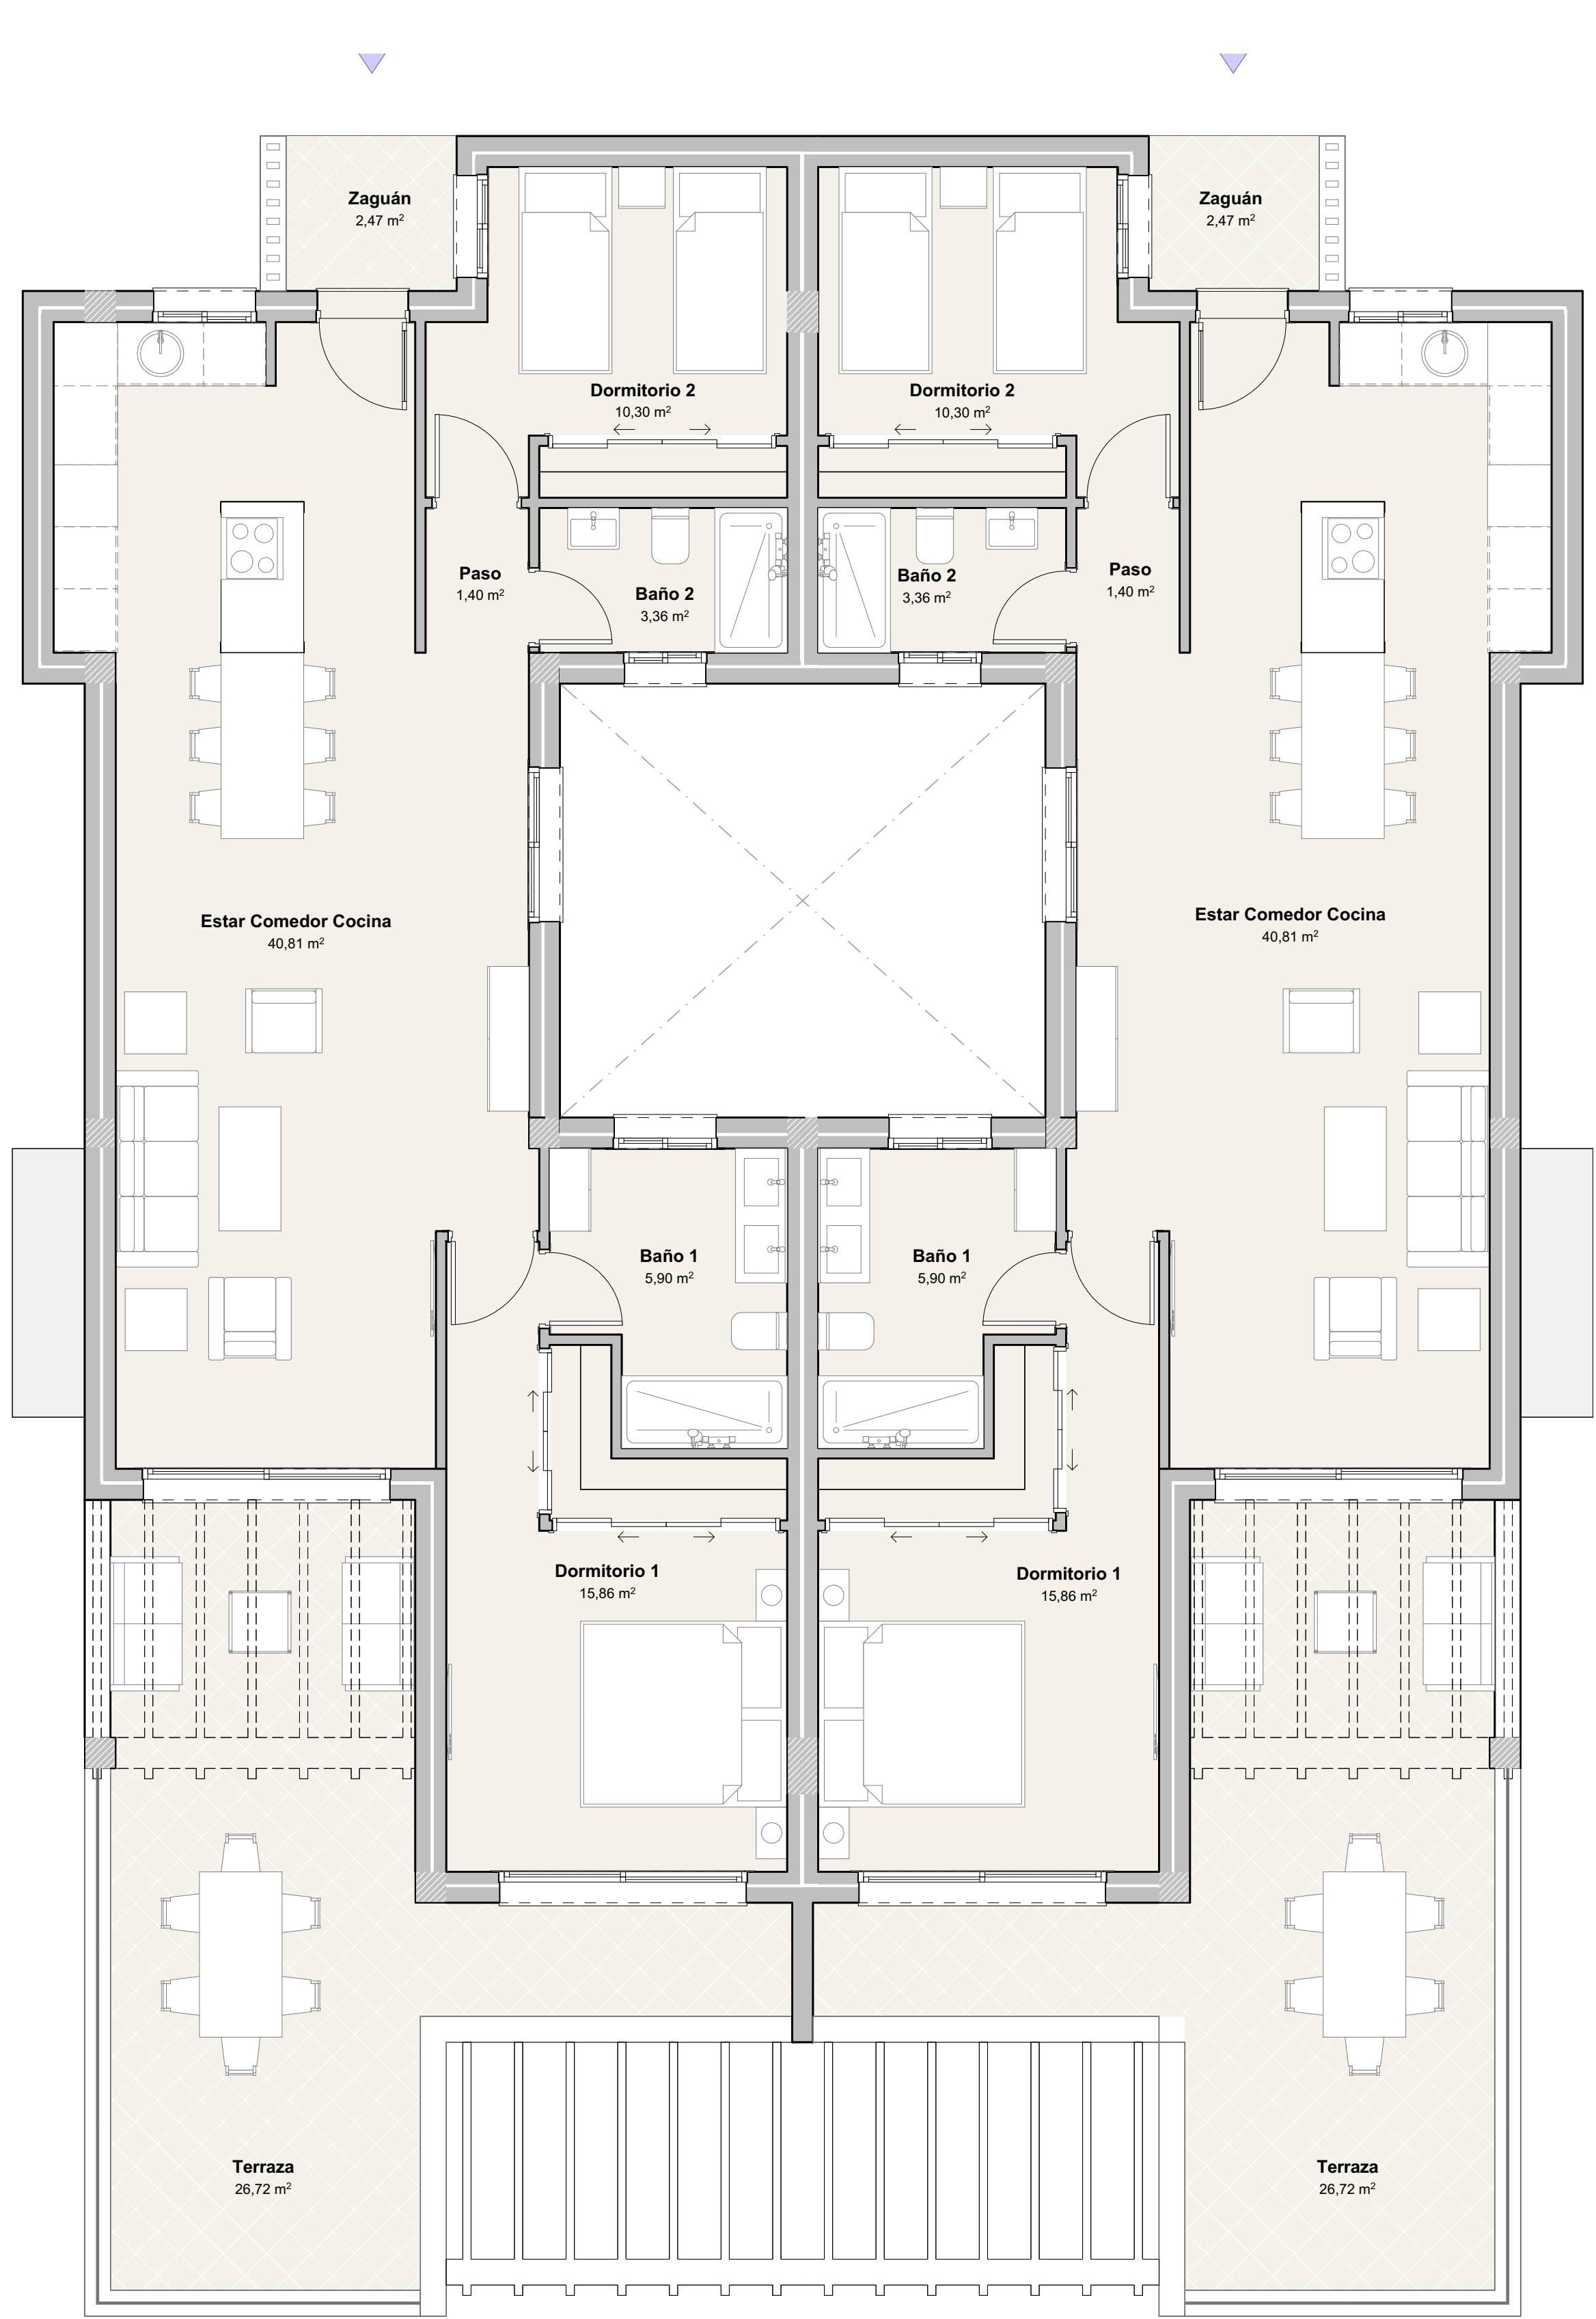

Planta Segunda Viviendas Tipo E3. Distribución, Superficies, Mobiliario.
1:50

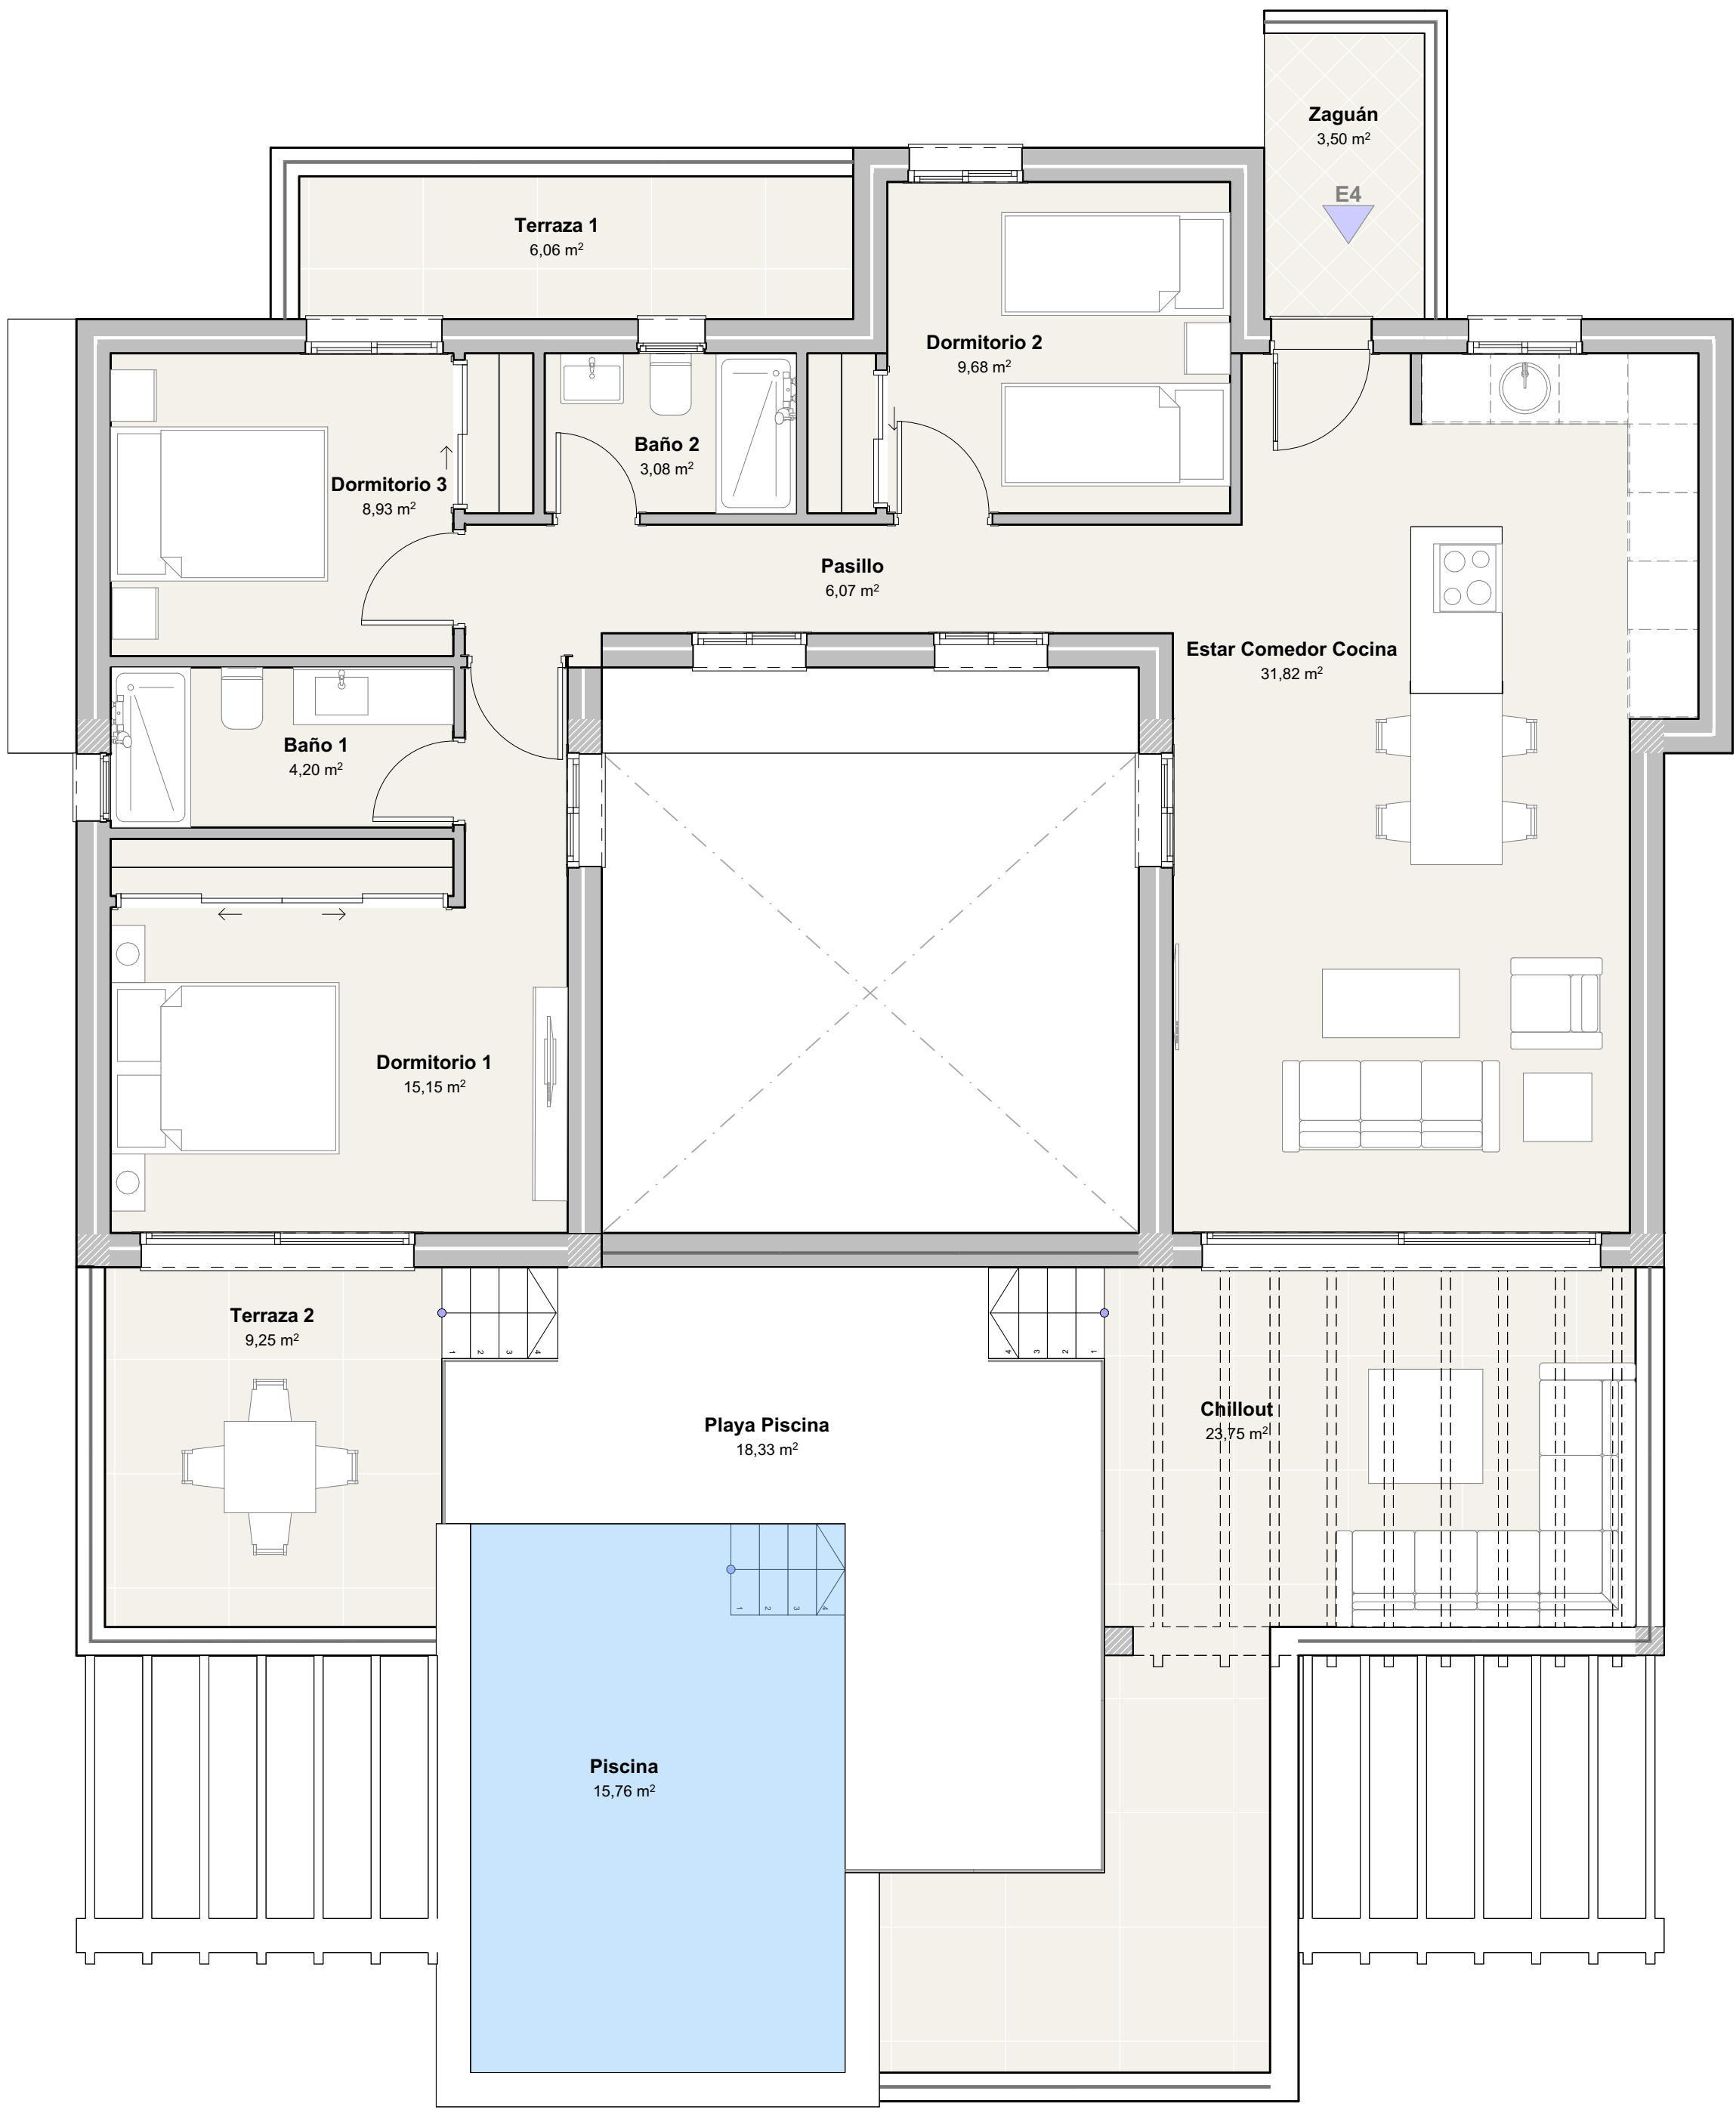

Planta Vivienda Tipo E4. Distribución, Superficies, Mobiliario.
1:50

**SUPERFICIES UTILES VIVIENDAS
E1-E2-E3-E4**

Superficie

VIVIENDA E1D	
Baño 1	5,04
Baño 2	2,80
Dormitorio 1	12,19
Dormitorio 2	12,00
Estar Comedor Cocina	34,35
Pasillo	2,38
Vestidor	4,08
72,84 m²	

VIVIENDA E1I	
Baño 1	5,04
Baño 2	2,80
Dormitorio 1	12,19
Dormitorio 2	12,00
Estar Comedor Cocina	34,35
Pasillo	2,38
Vestidor	4,08
72,84 m²	


VIVIENDA E2D	
Baño 1	5,04
Baño 2	2,80
Dormitorio 1	14,01
Dormitorio 2	12,00
Estar Comedor Cocina	34,72
Paso	2,38
Vestidor	6,42
77,37 m²	

VIVIENDA E2I	
Baño 1	5,04
Baño 2	2,80
Dormitorio 1	14,01
Dormitorio 2	12,00
Estar Comedor Cocina	34,72
Paso	2,38
Vestidor	6,42
77,37 m²	

VIVIENDA E3D	
Baño 1	5,90
Baño 2	3,36
Dormitorio 1	15,86
Dormitorio 2	10,30
Estar Comedor Cocina	40,81
Paso	1,40
77,63 m²	

VIVIENDA E3I	
Baño 1	5,90
Baño 2	3,36
Dormitorio 1	15,86
Dormitorio 2	10,30
Estar Comedor Cocina	40,81
Paso	1,40
77,63 m²	

VIVIENDA E4	
Baño 1	4,20
Baño 2	3,08
Dormitorio 1	15,15
Dormitorio 2	9,68
Dormitorio 3	8,93
Estar Comedor Cocina	31,82
Pasillo	6,07
78,93 m²	
534,61 m²	

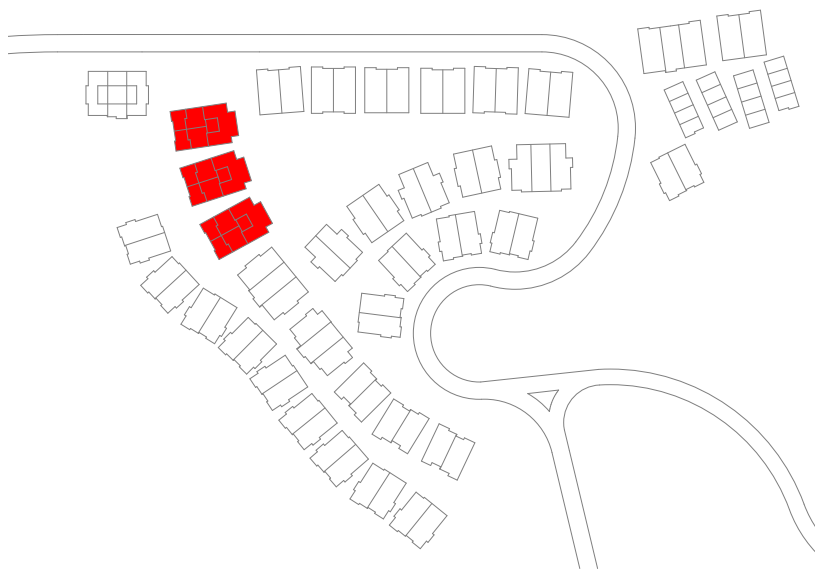

 Franco y Asociados Arquitectos ANDRÉS FRANCO RECHE Arquitecto	PROYECTO: BASICO MODIFICADO DE 150 VIVIENDAS DENTRO DEL PBE DE 180 VIV.			Modificación - Observaciones:	
	PROMOTOR: ARETE MACENAS RESIDENCIAL S.L.				
	SITUACIÓN: Playa de Macenas 04638 Mojácar (Almería)			Plano nº:	
	PLANO DE: PLANTAS VIVIENDAS TIPO E3-E4. DISTRUBUCION, SUPERFICIES, MOBILIARIO			100 de 112	
Referencia:	Dibujado:	Revisado:	Fecha:	09/03/2023	Escala:
					1:50