



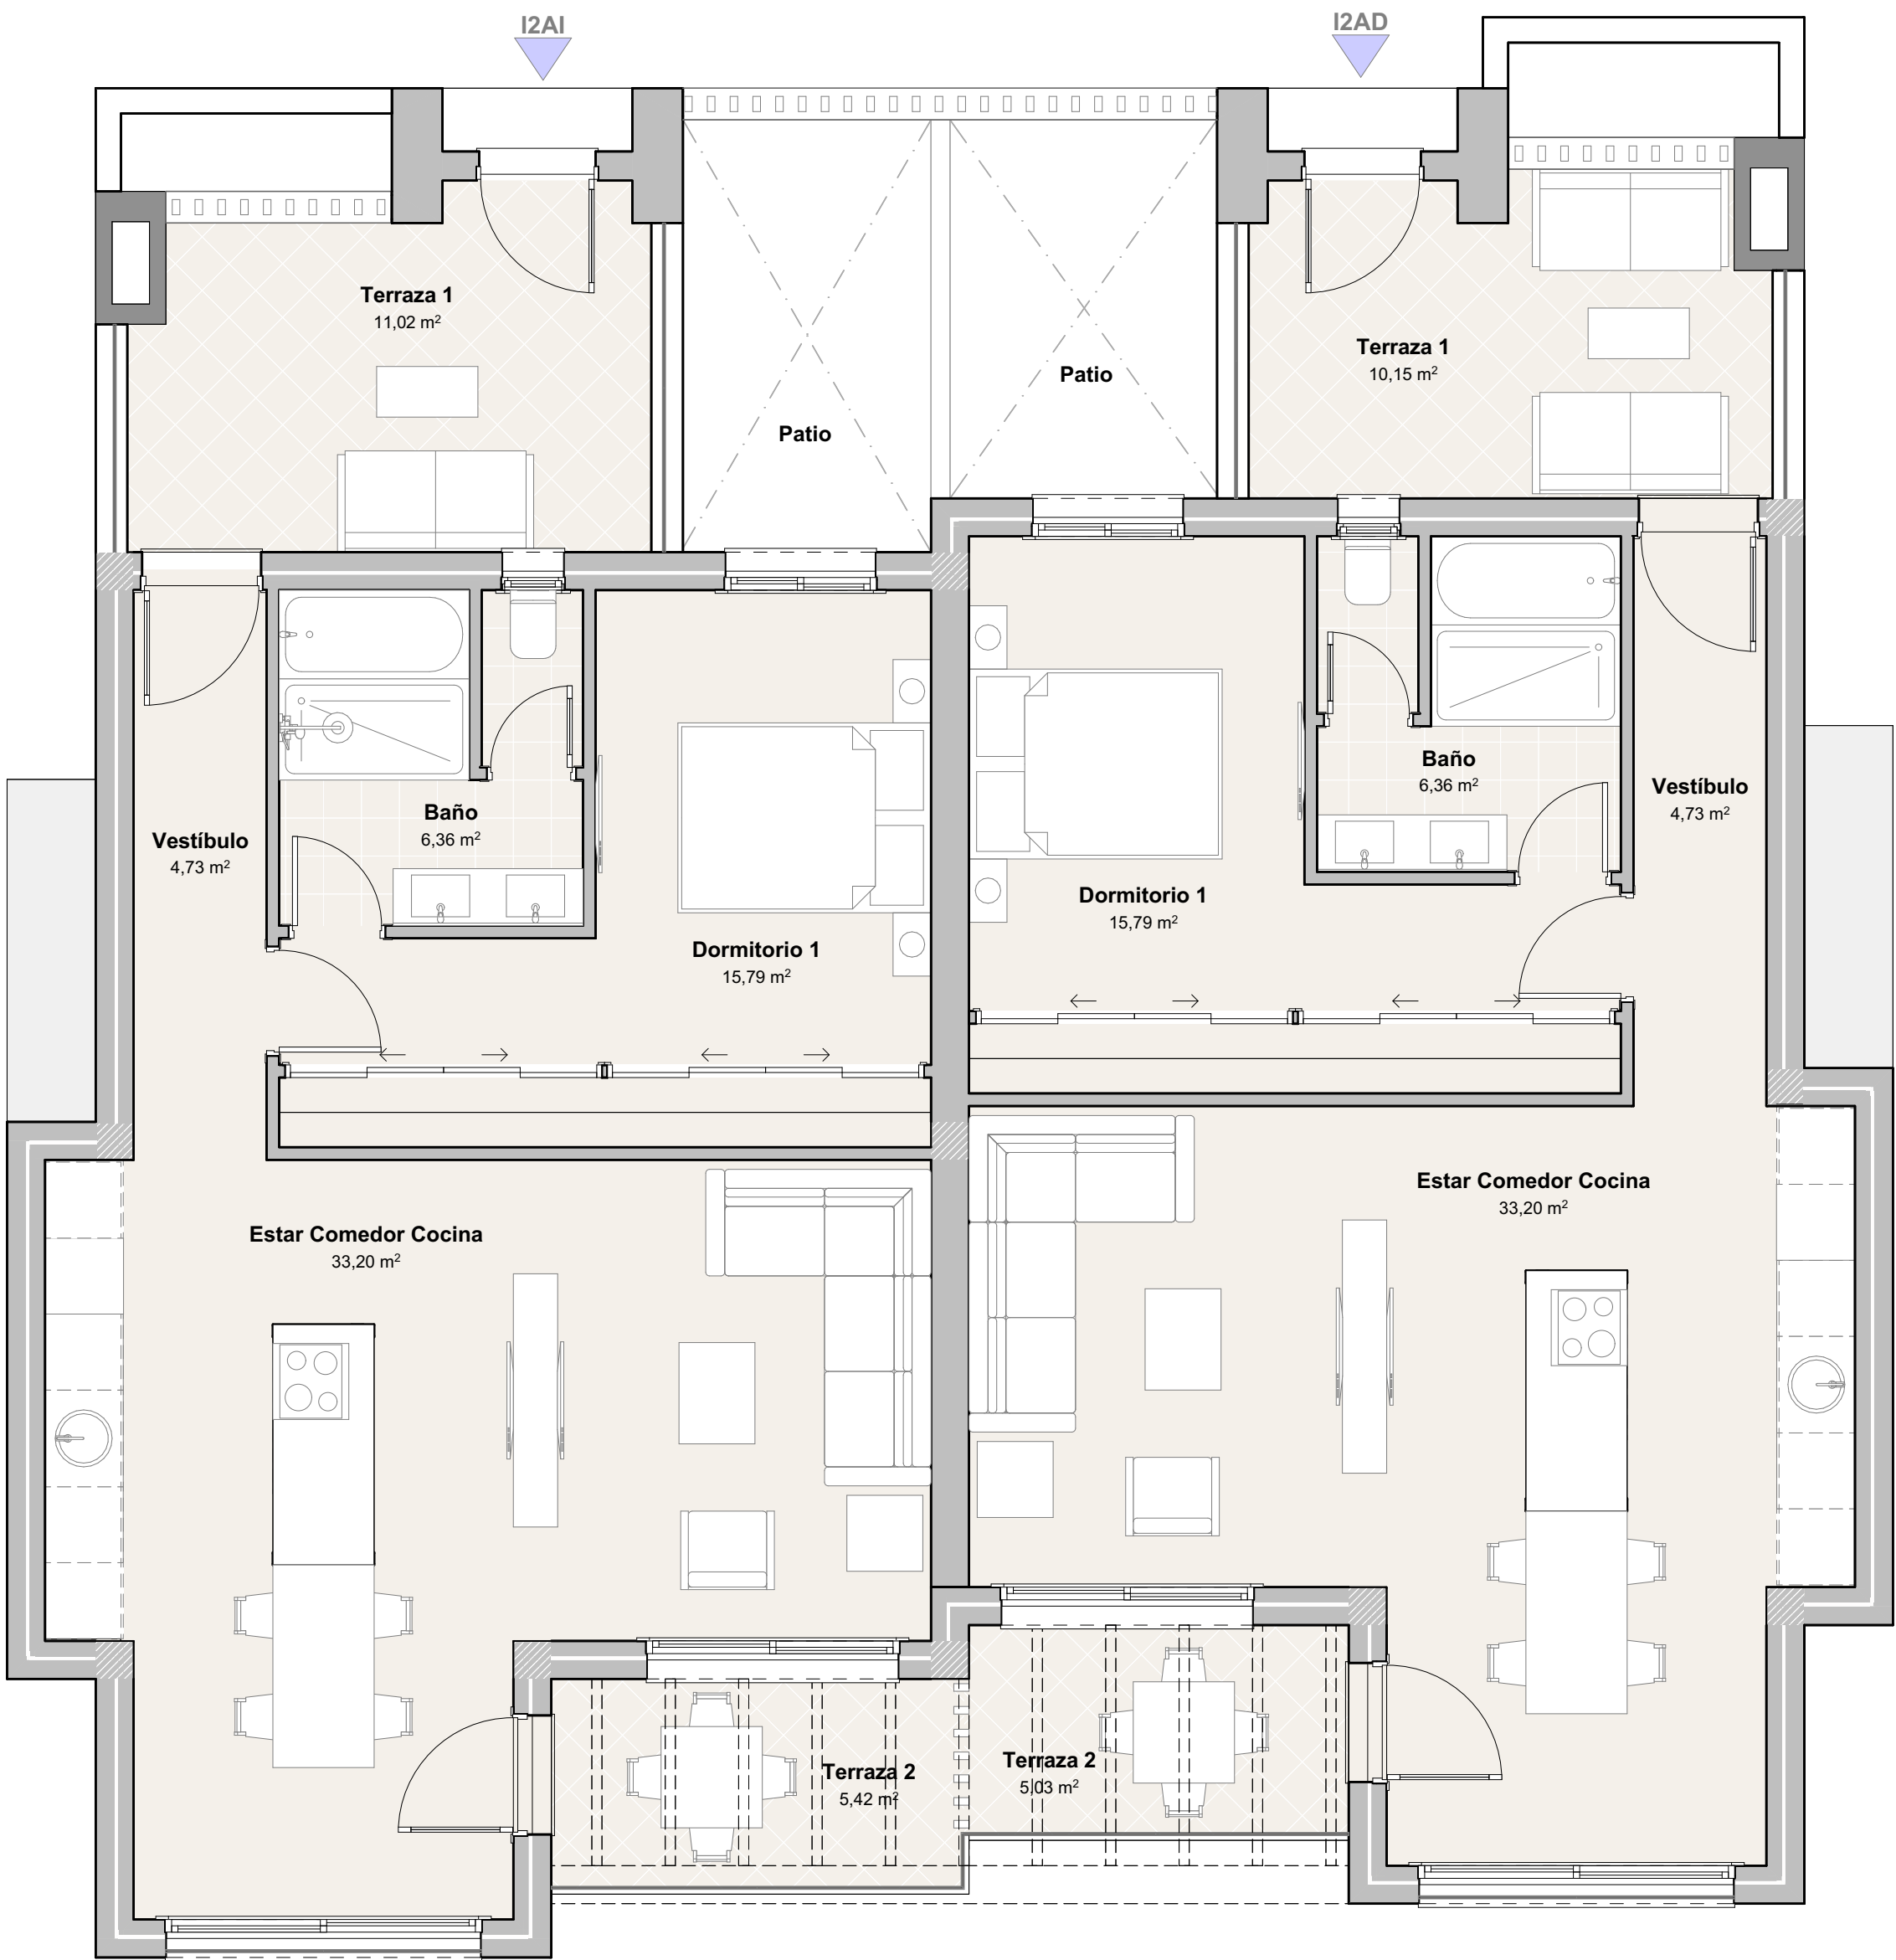

Planta Viviendas Tipo I-2 I-2. Distribución, Superficies, Mobiliario
1:50



Planta Viviendas Tipo I-2 I-2. Distribución, Superficies, Mobiliario
1:50

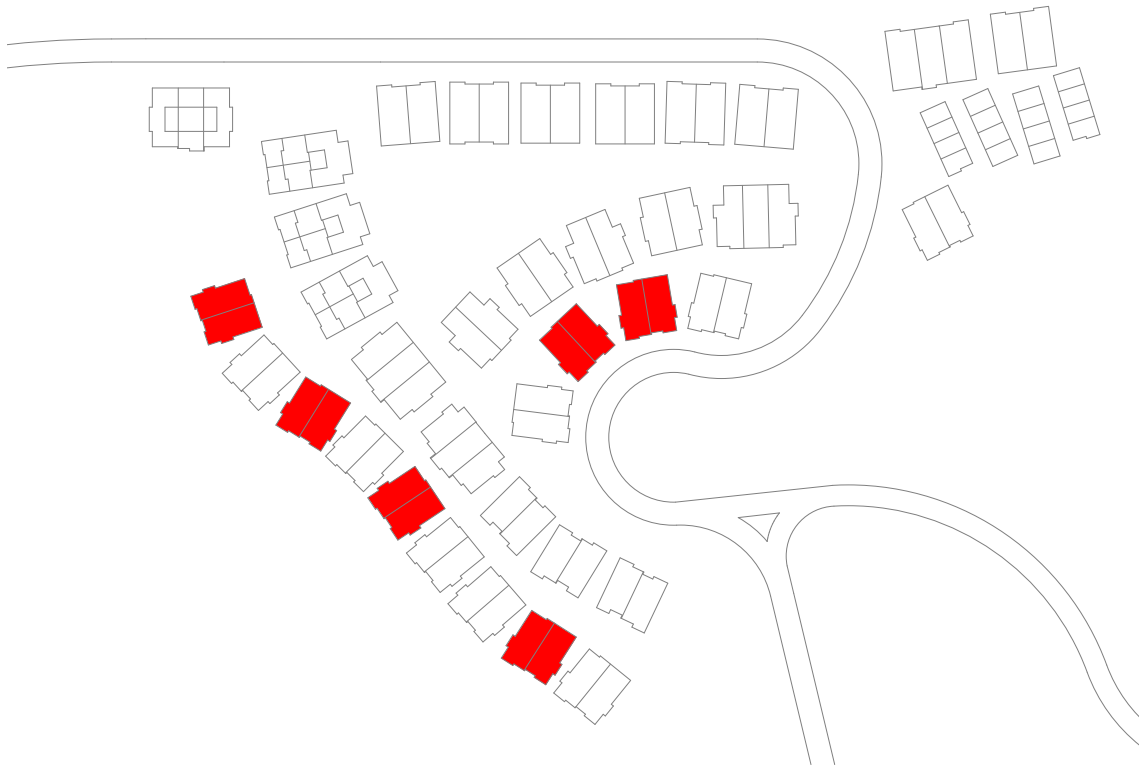

 Franco y Asociados Arquitectos ANDRÉS FRANCO RECHE Arquitecto	PROYECTO: BASICO MODIFICADO DE 150 VIVIENDAS DENTRO DEL PBE DE 180 VIV.				Modificación - Observaciones:	
	PROMOTOR: ARETE MACENAS RESIDENCIAL S.L.					
	SITUACIÓN: Playa de Macenas 04638 Mojácar (Almería)				Plano nº:	
	PLANTAS VIVIENDAS TIPO I-2 I-2. DISTRUBUCION, SUPERFICIES, MOBILIARIO				101 de 112	
 C/ Francisco de Asís del Águila, 4 1º, 04600 Albox (Almería) teléfono: 952 420 108 email: arquitecto@franarqu.com www.franarqu.com	Referencia:	Dibujado:	Revisado:	Fecha:	09/03/2023	Escala:
						1:50